


RUA INTERNA

Galpão 09 - Pavimento Térreo

Escala: 1:75

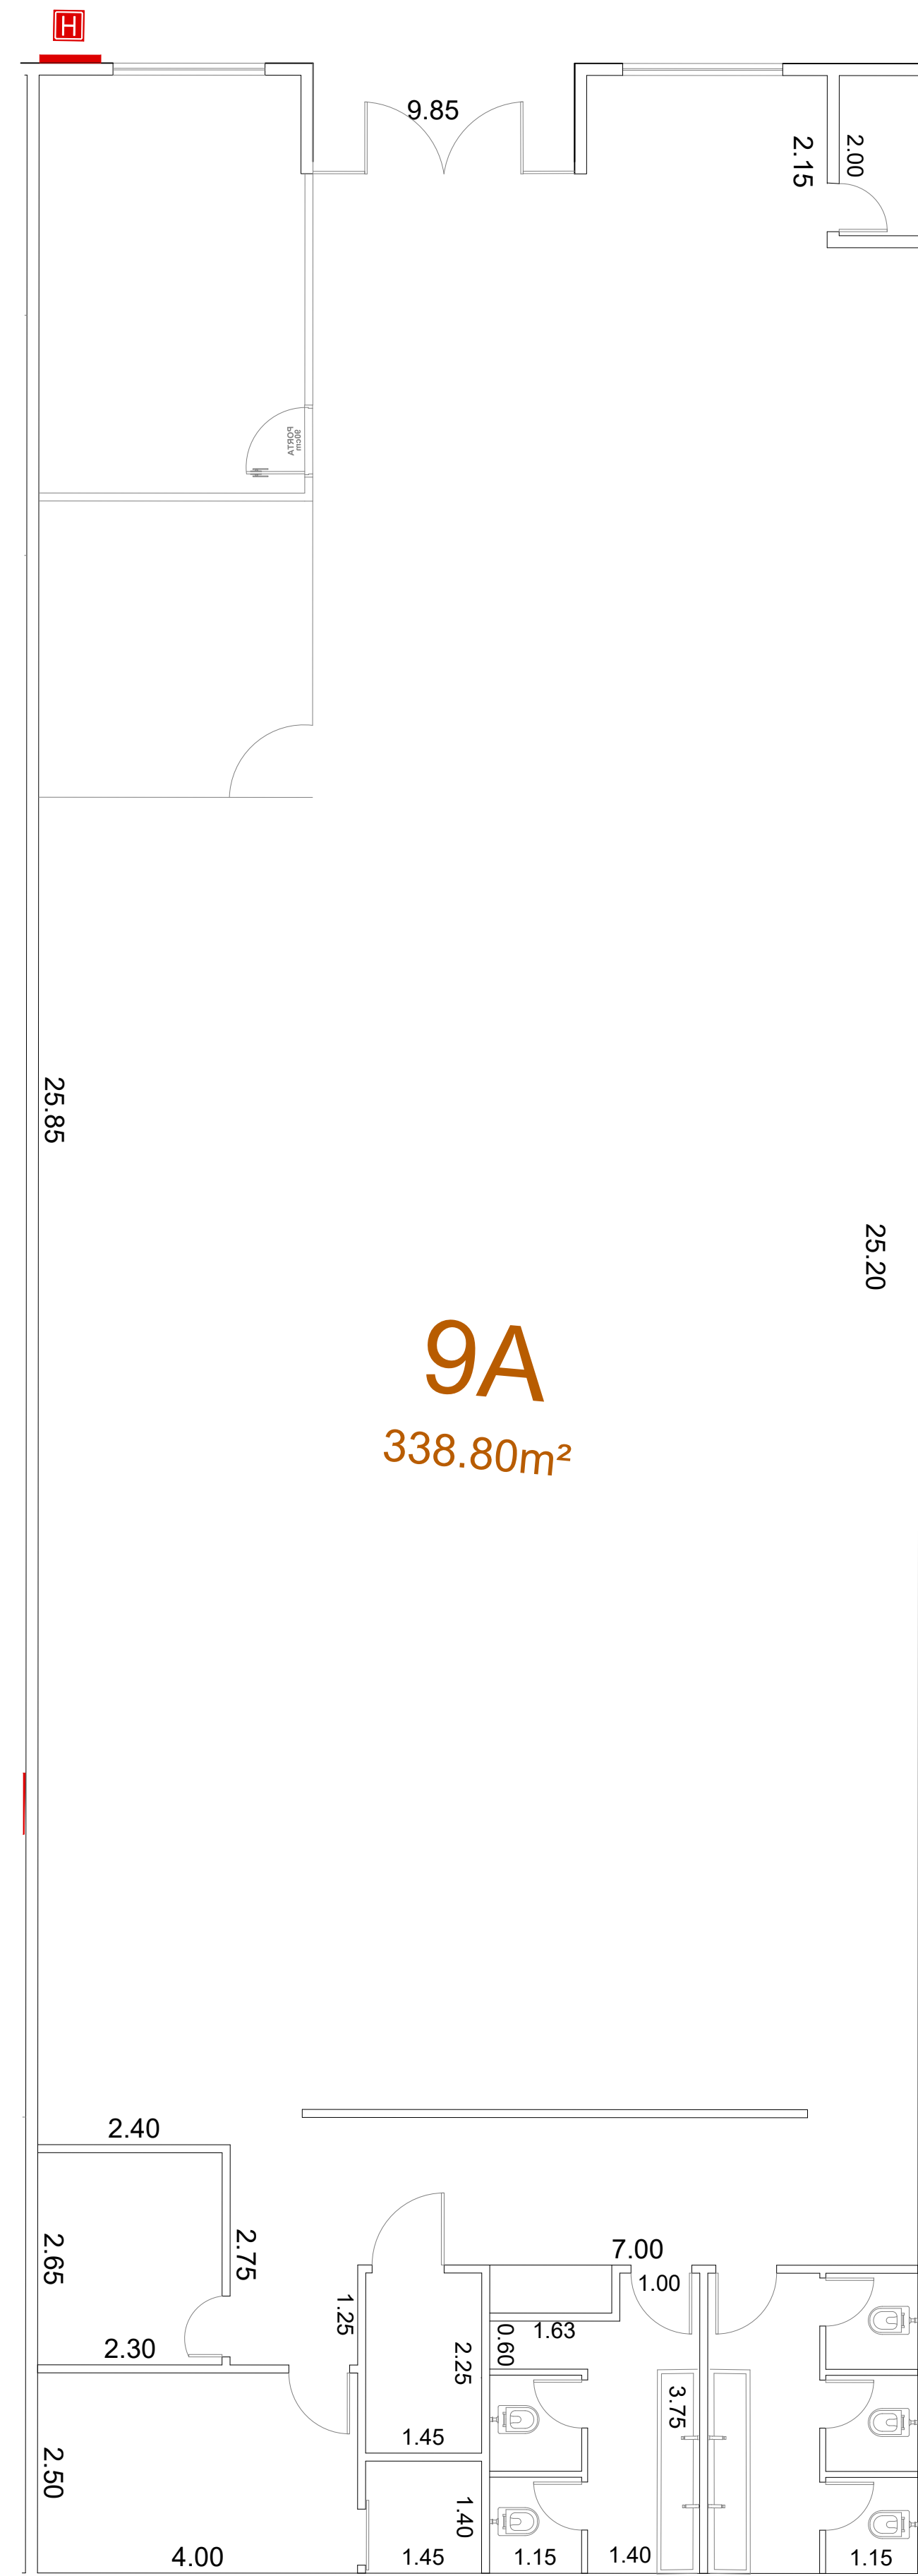

Ampliação

escala 1:50

