Galpão 16 - Pavimento Térreo

Escala: 1:100

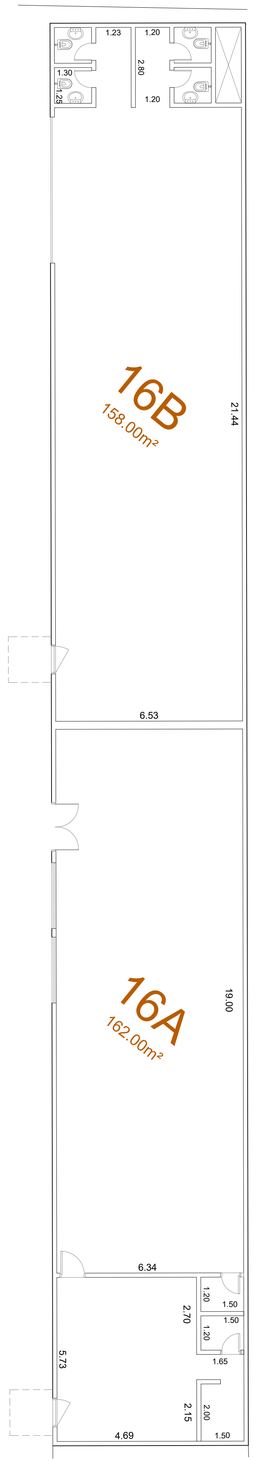

Ampliação

escala 1:50

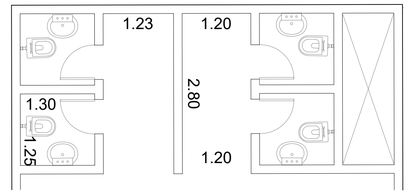

Ampliação

escala 1:50

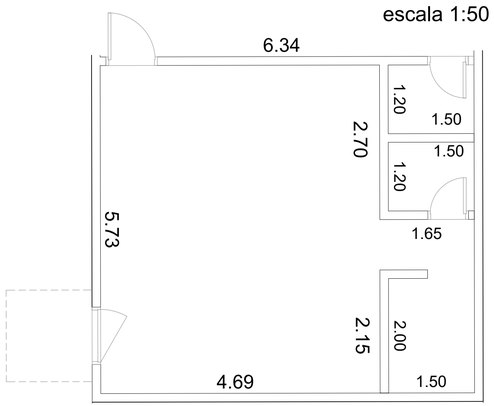

BANDEIRAS
CENTRO EMPRESARIAL

AV. IRENO DA SILVA VENÂNCIO, 199
CENTRO | VOTORANTIM - SP

Desenho: Galpão 16

Data: Jan /2025

Escala: Indicada

A1 (841x594)