


Anexo 2D e Torre 2F

Escala: 1:150

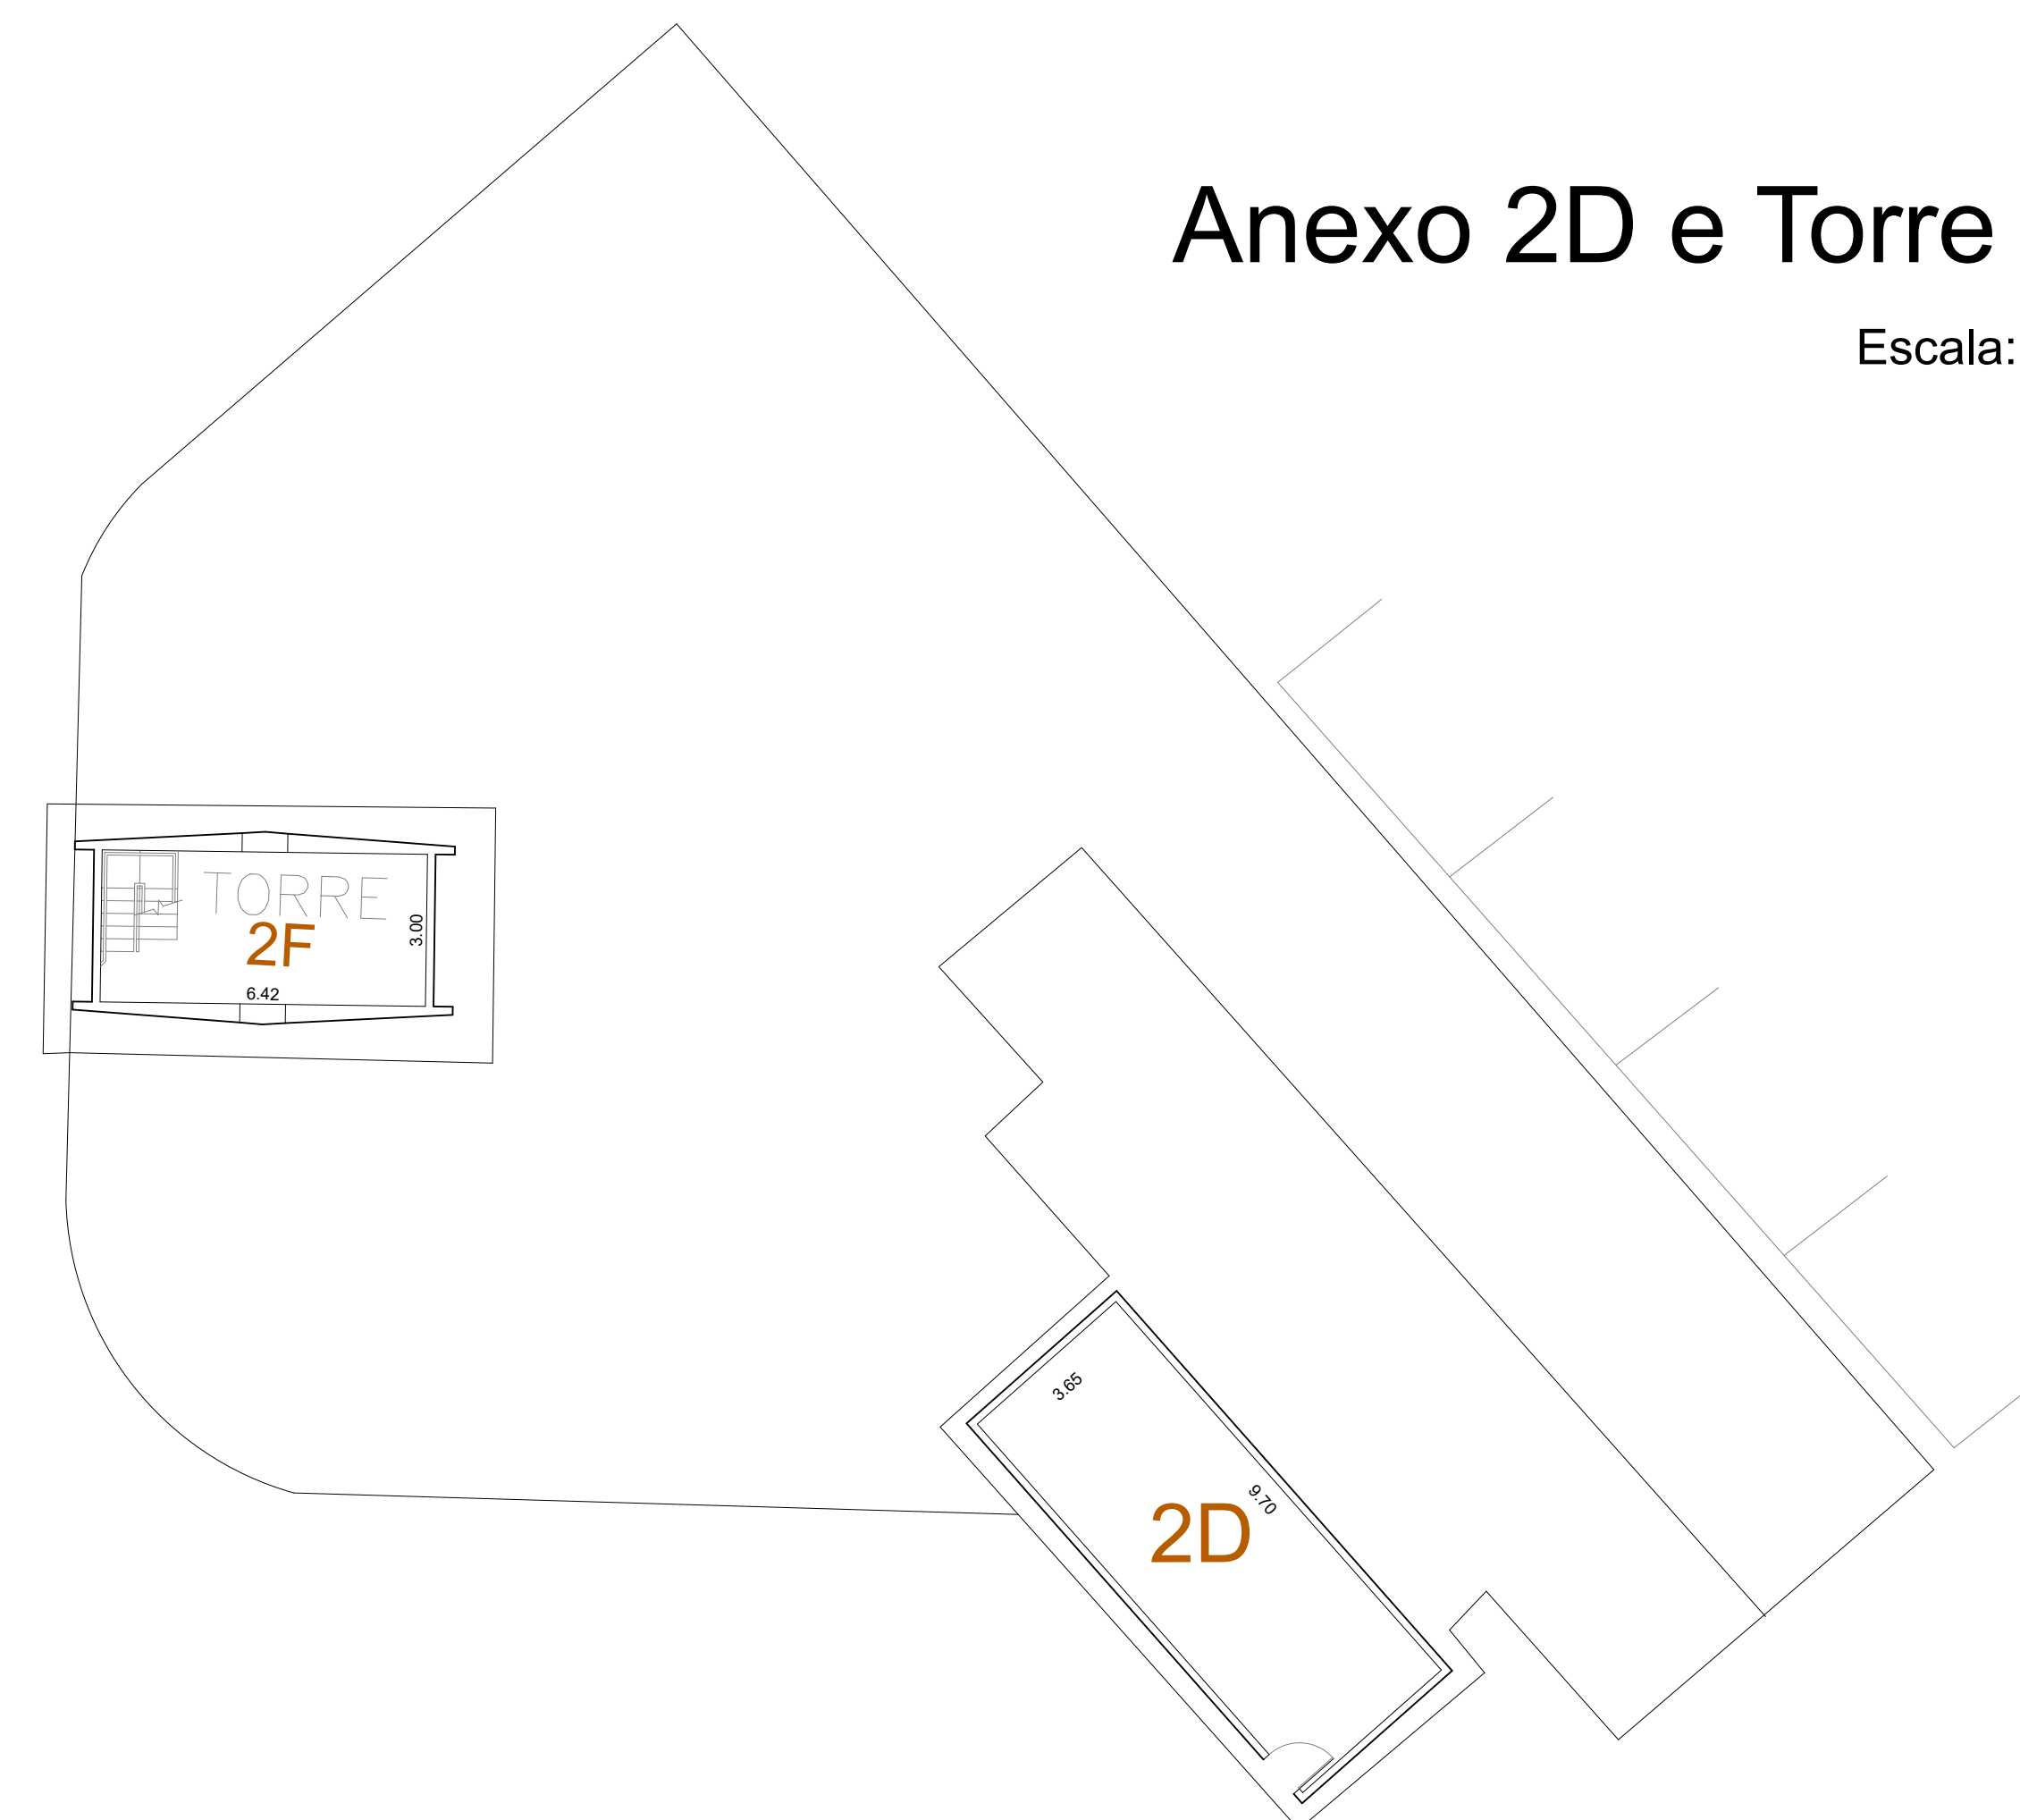

Galpão 02 - Pavimento Térreo

Escala: 1:100

