Galpão 01 - Restaurante

Escala: 1:100

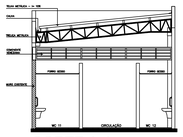

CORTE A-A
ESCALA 1:100

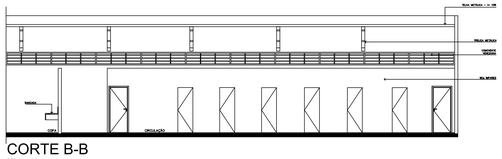

CORTE B-B
ESCALA 1:100

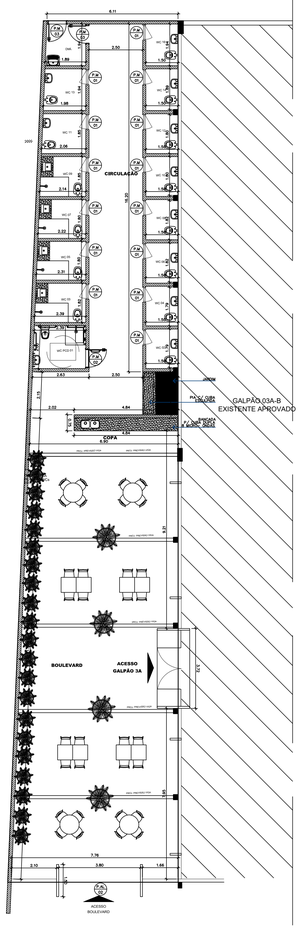

GALPÃO 03A
PLANTA - BOULEVARD COBERTO
ESCALA 1:100

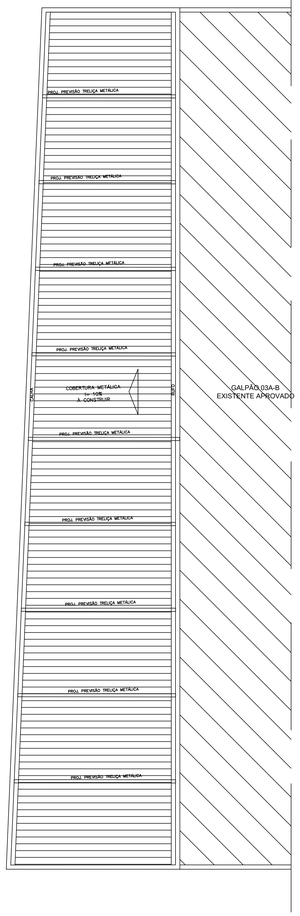

COBERTURA
ESCALA 1:100

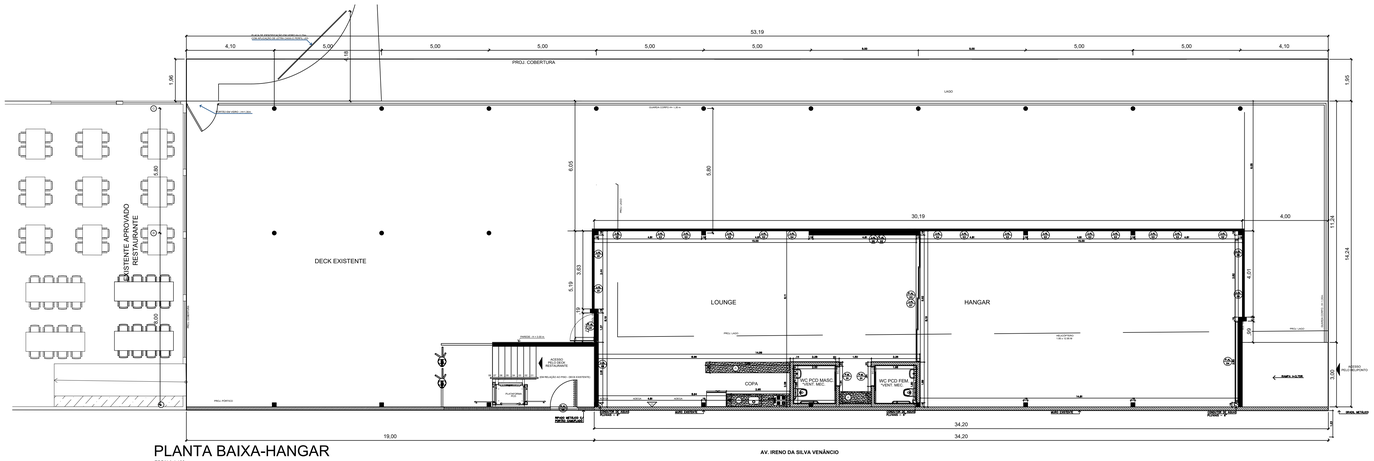

PLANTA BAIXA-HANGAR
ESCALA 1:100

QUADRO DE ABERTURAS

QUADRO DE PORTAS ALUMÍNIO

CÓD.	LARG	ALT.	PEIT.	TIPO	MATERIAL
PAL–01	1,34	3,00	–	GIRO	ALUMÍNIO + VIDRO
PAL–02	4,80	3,00	–	CORRER	ALUMÍNIO + VIDRO
PAL–03	5,92	3,00	–	CORRER	ALUMÍNIO + VIDRO
PAL–04	3,80	4,51	–	CORRER	FERRO + VIDRO
PAL–05	1,25	3,00	–	GIRO	ALUMÍNIO RIPADO

QUADRO DE JANELAS ALUMÍNIO

CÓD.	LARG	ALT.	PEIT.	TIPO	MATERIAL
JAL–01	1,87	5,09 E 4,82	–	FIXO	VIDRO
JAL–02	1,86	5,09	–	FIXO	VIDRO
JAL–03	1,67	5,09	–	FIXO	VIDRO
JAL–04	1,76	5,09	–	FIXO	VIDRO
JAL–05	1,80	2,09	3,00	FIXO	VIDRO
JAL–06	2,05	5,09 E 4,79	–	FIXO	VIDRO
JAL–07	5,92	2,05 E 1,52	3,00	FIXO	VIDRO
JAL–08	2,84	1,50 E 1,70	3,00	FIXO	VIDRO

QUADRO DE ABERTURAS PORTAS

PORTAS DE MADEIRA

PM 01	0,82	2,10		CORRER – PCD	MADEIRA

LEGENDA
- EXISTENTE APROVADO
- À CONSTRUIR

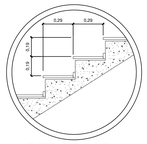

DET. ESCADA
SEM ESCALA

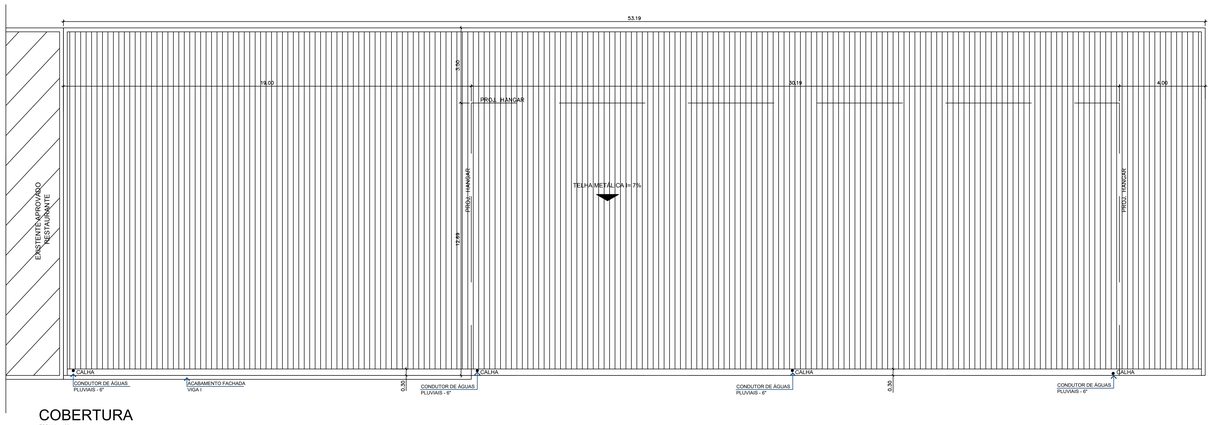

COBERTURA
ESCALA 1:100

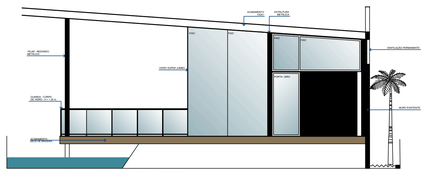

FACHADA LATERAL ESQUERDA
ESCALA 1:100

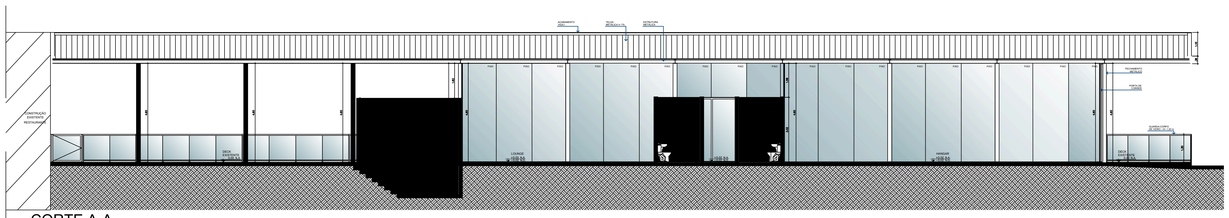

CORTE A-A
ESCALA 1:100

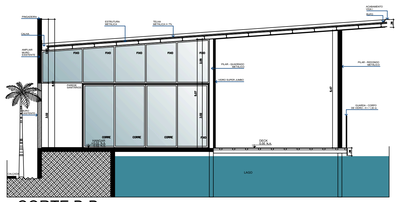

CORTE B-B
ESCALA 1:100

FACHADA POSTERIOR
ESCALA 1:100

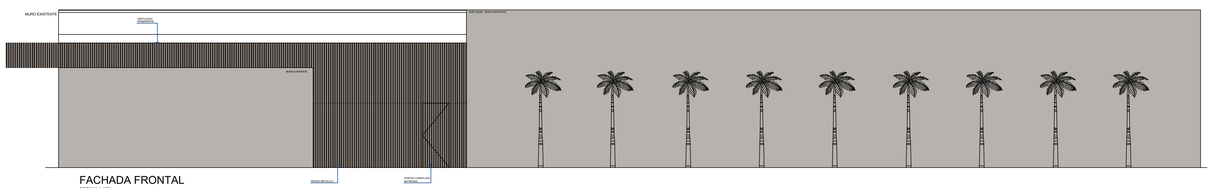

FACHADA FRONTAL
ESCALA 1:100

BANDEIRAS CENTRO EMPRESARIAL

AV. IRENO DA SILVA VENÂNCIO, 199
CENTRO | VOTORANTIM - SP

Desenho: Galpão 01 - Restaurante

Data: Junho /2026

Escala: 1:100

A0 (1189x841)