Anexo 2D e Torre 2F

Escala: 1:150

Galpão 02 - Pavimento Térreo

Escala: 1:100

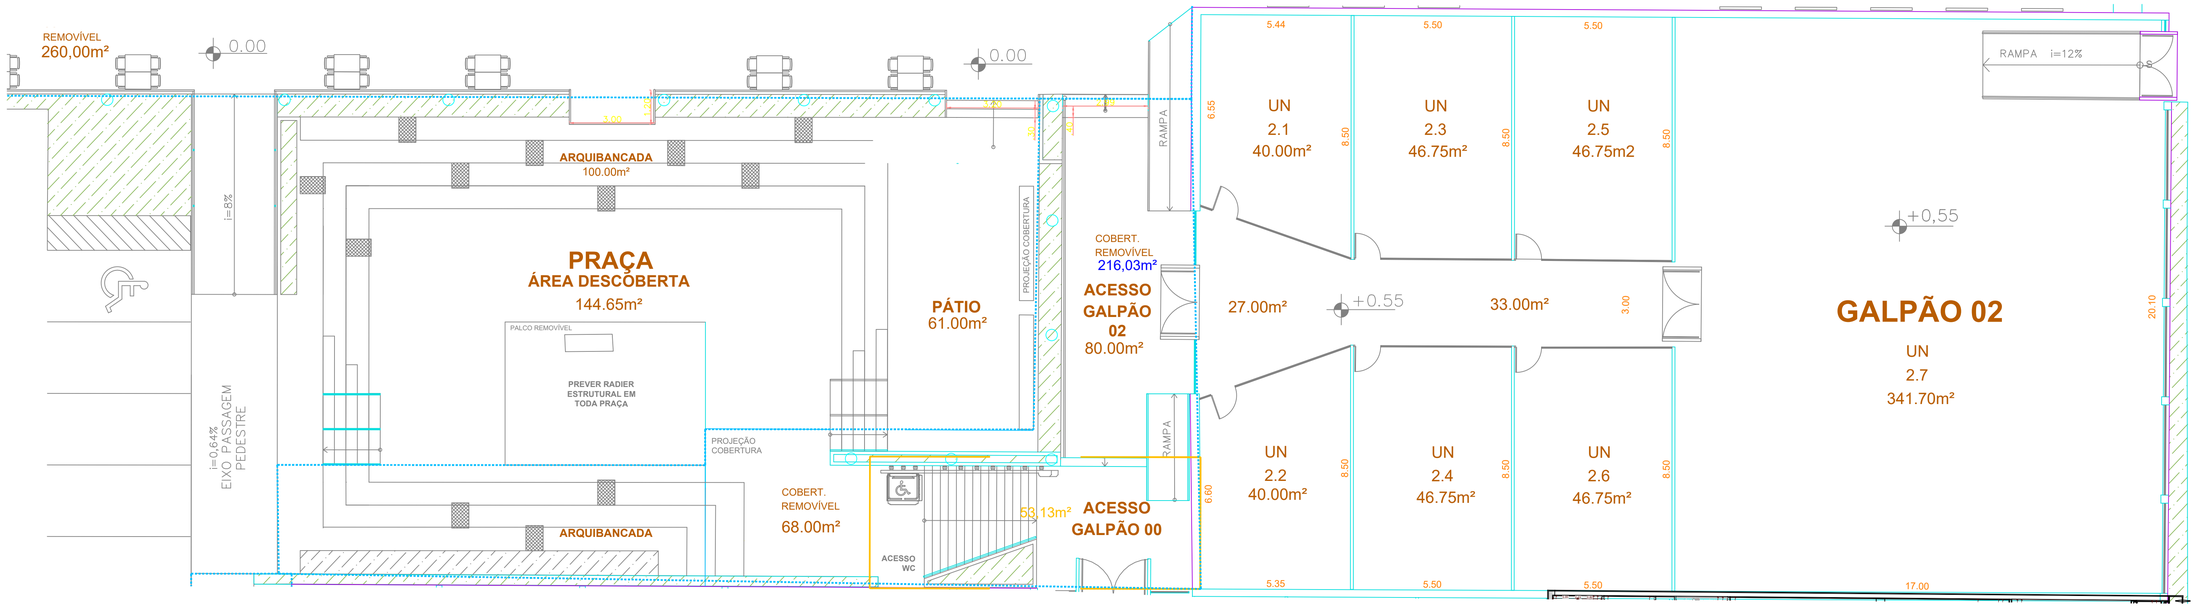

BANDEIRAS
CENTRO EMPRESARIAL

AV. IRENO DA SILVA VENÂNCIO, 199
CENTRO | VOTORANTIM - SP

Desenho: Galpão 02

Data: Jan /2025

Escala: Indicada

A1 (841x594)