

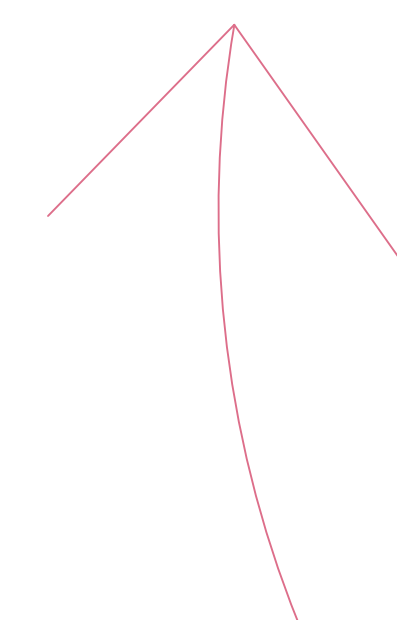


Escala: 1:50

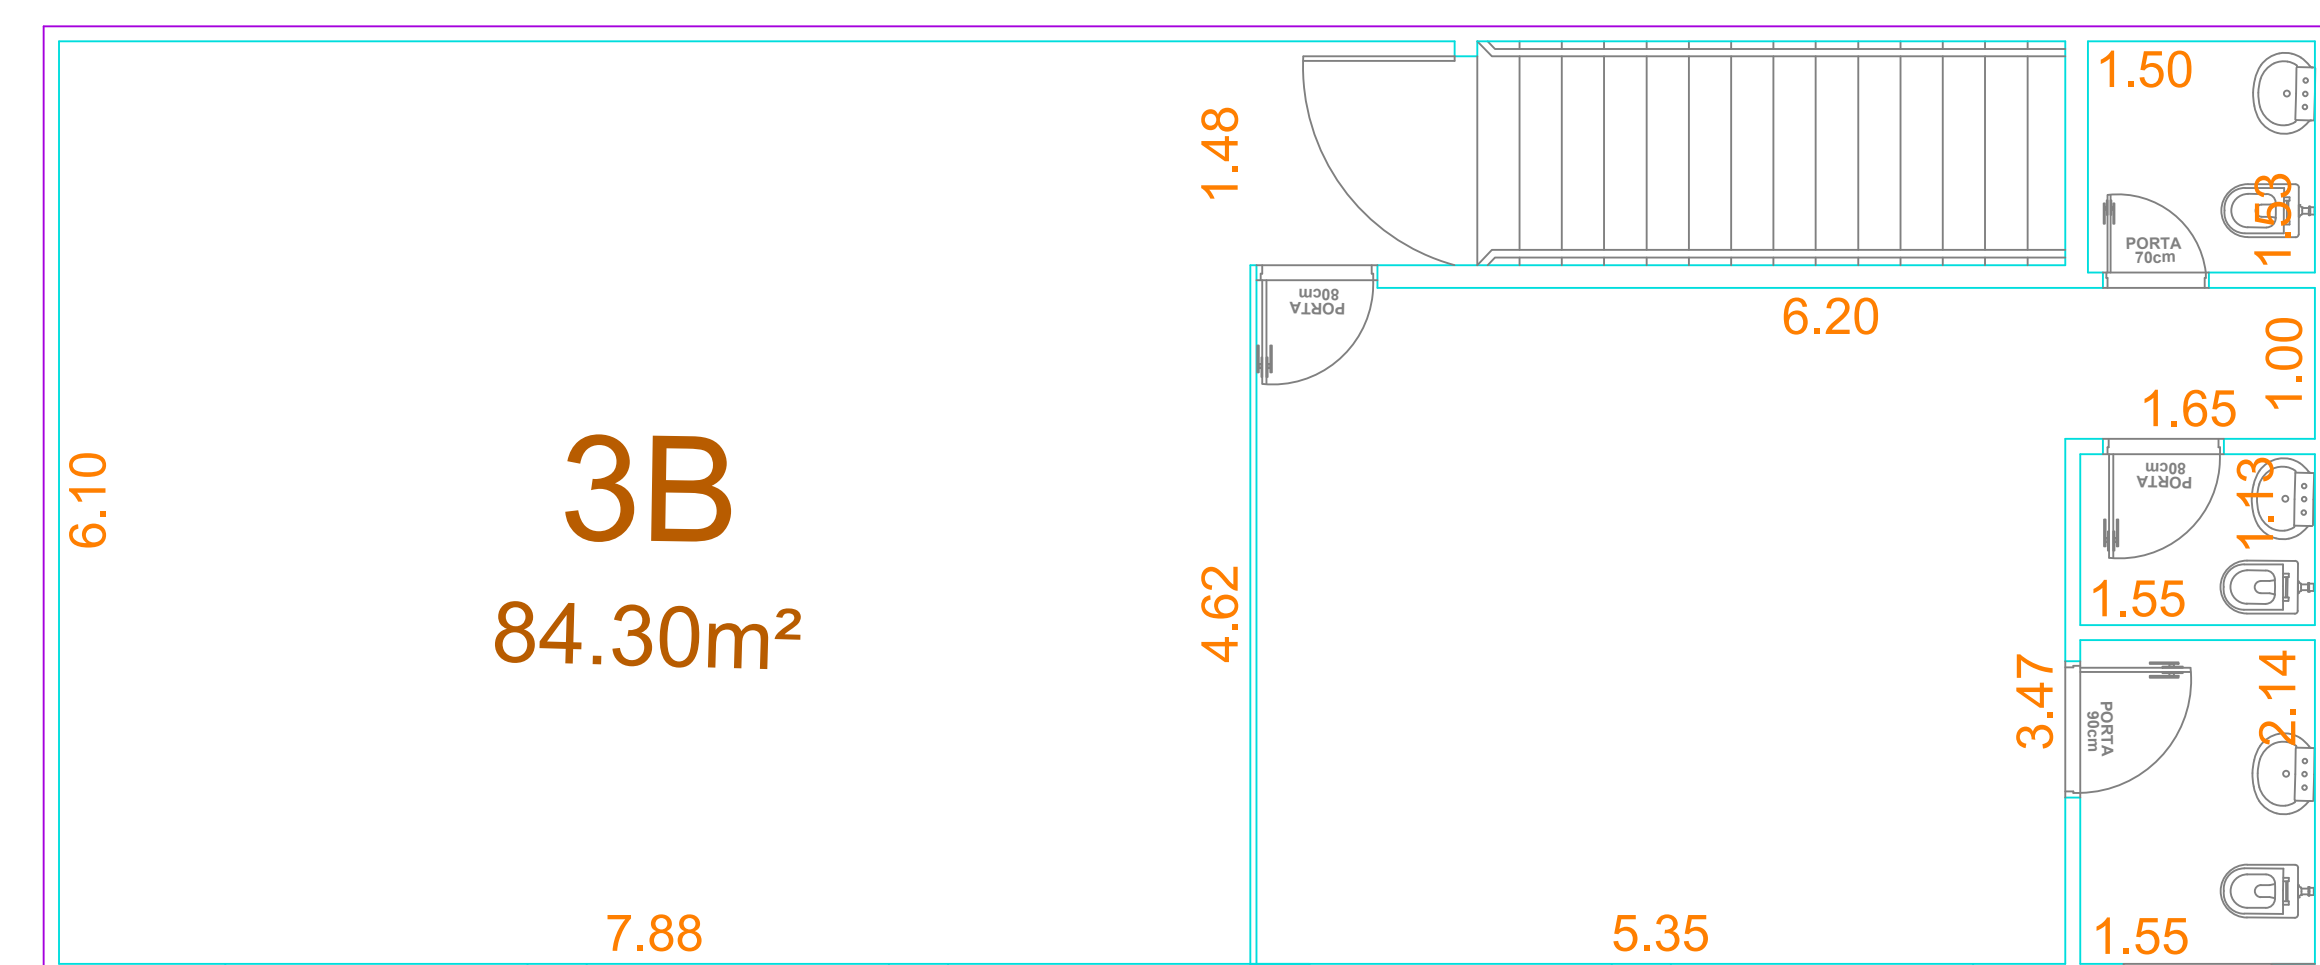

Escala: 1:150

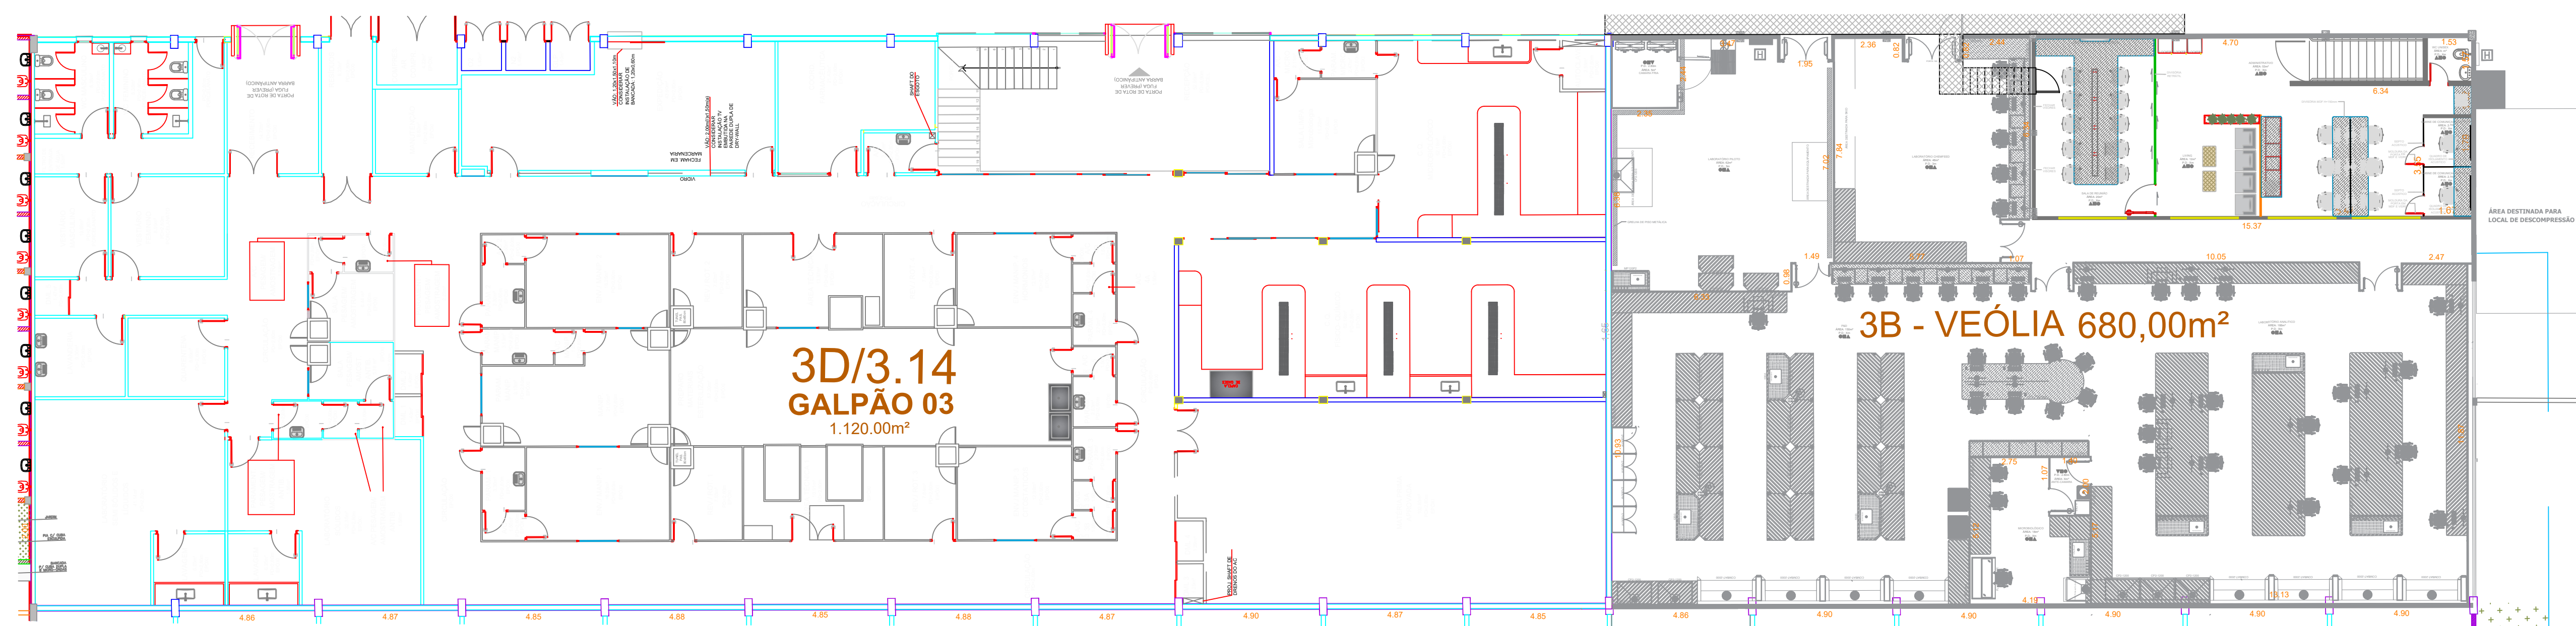

Posição do Bloco 3A