

03C

03D




03B

03A

Posição dos Galpões

Galpão 03 C - Pavimento Térreo

Escala: 1:100

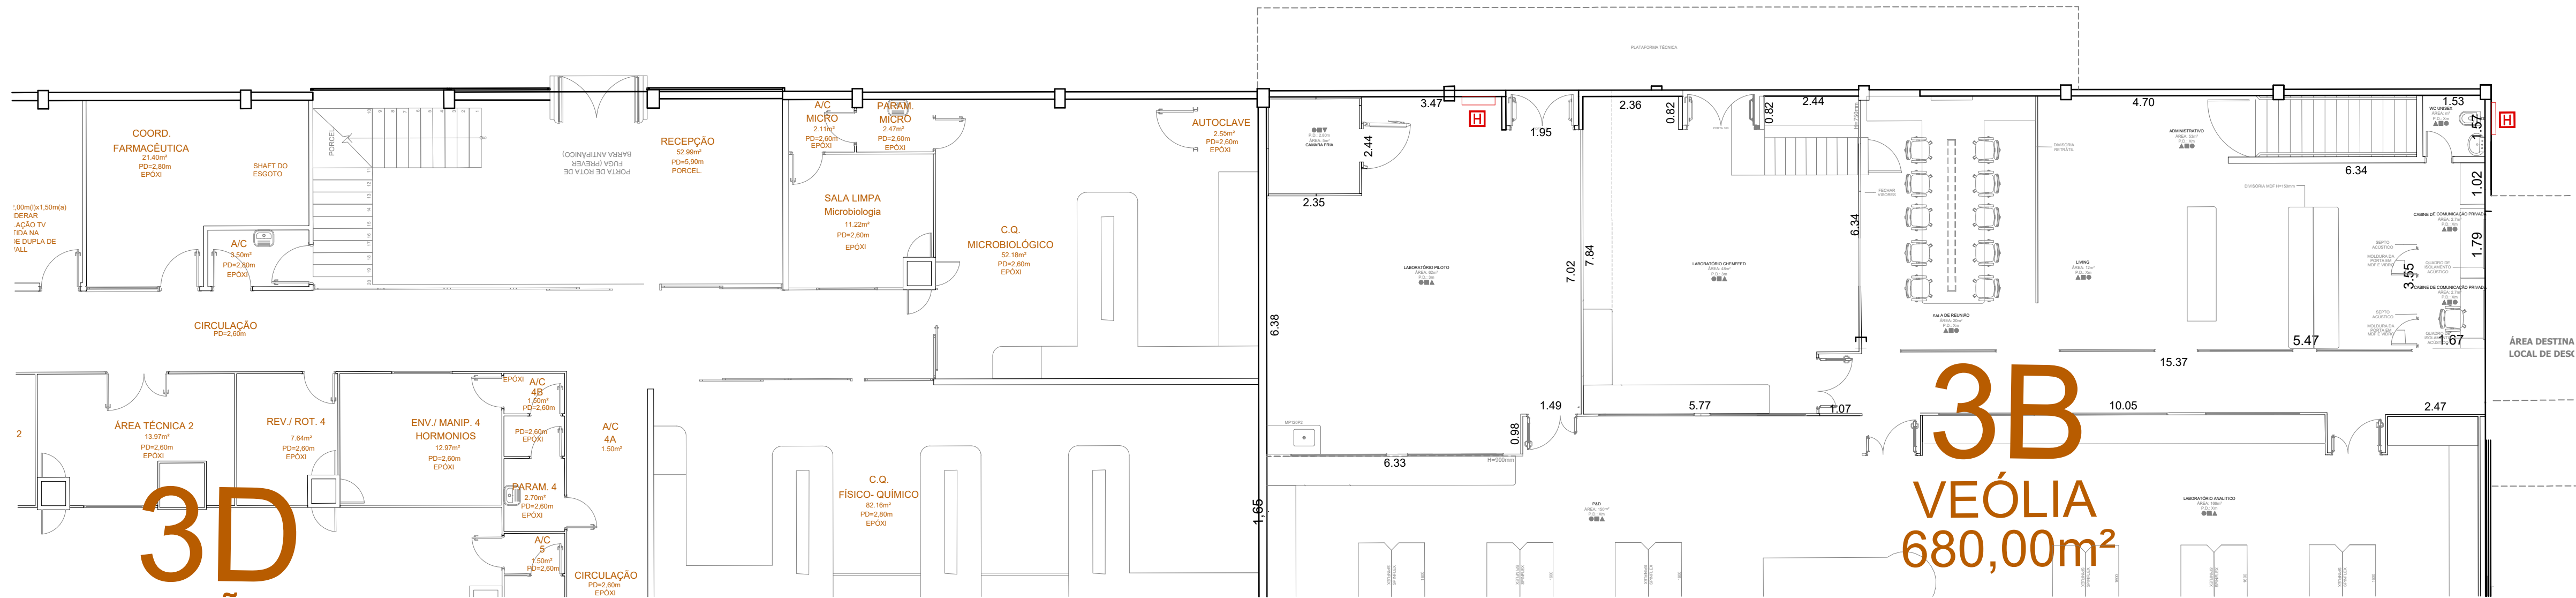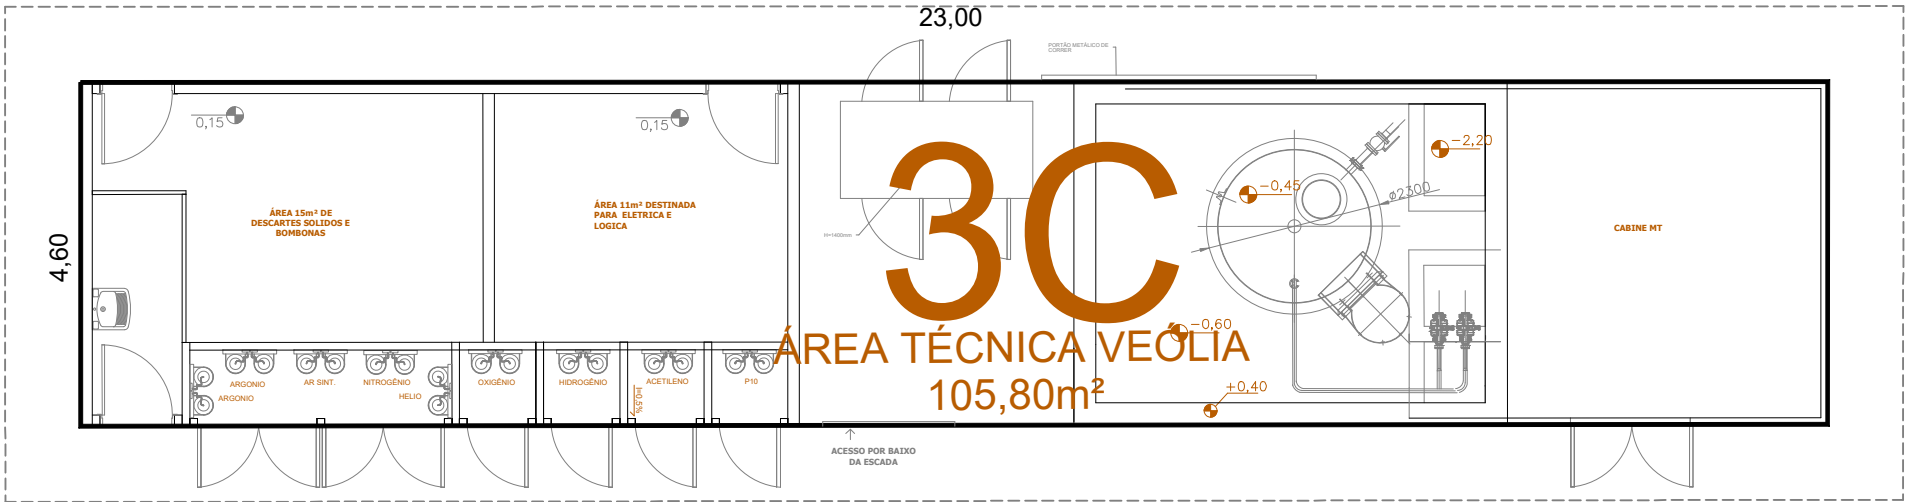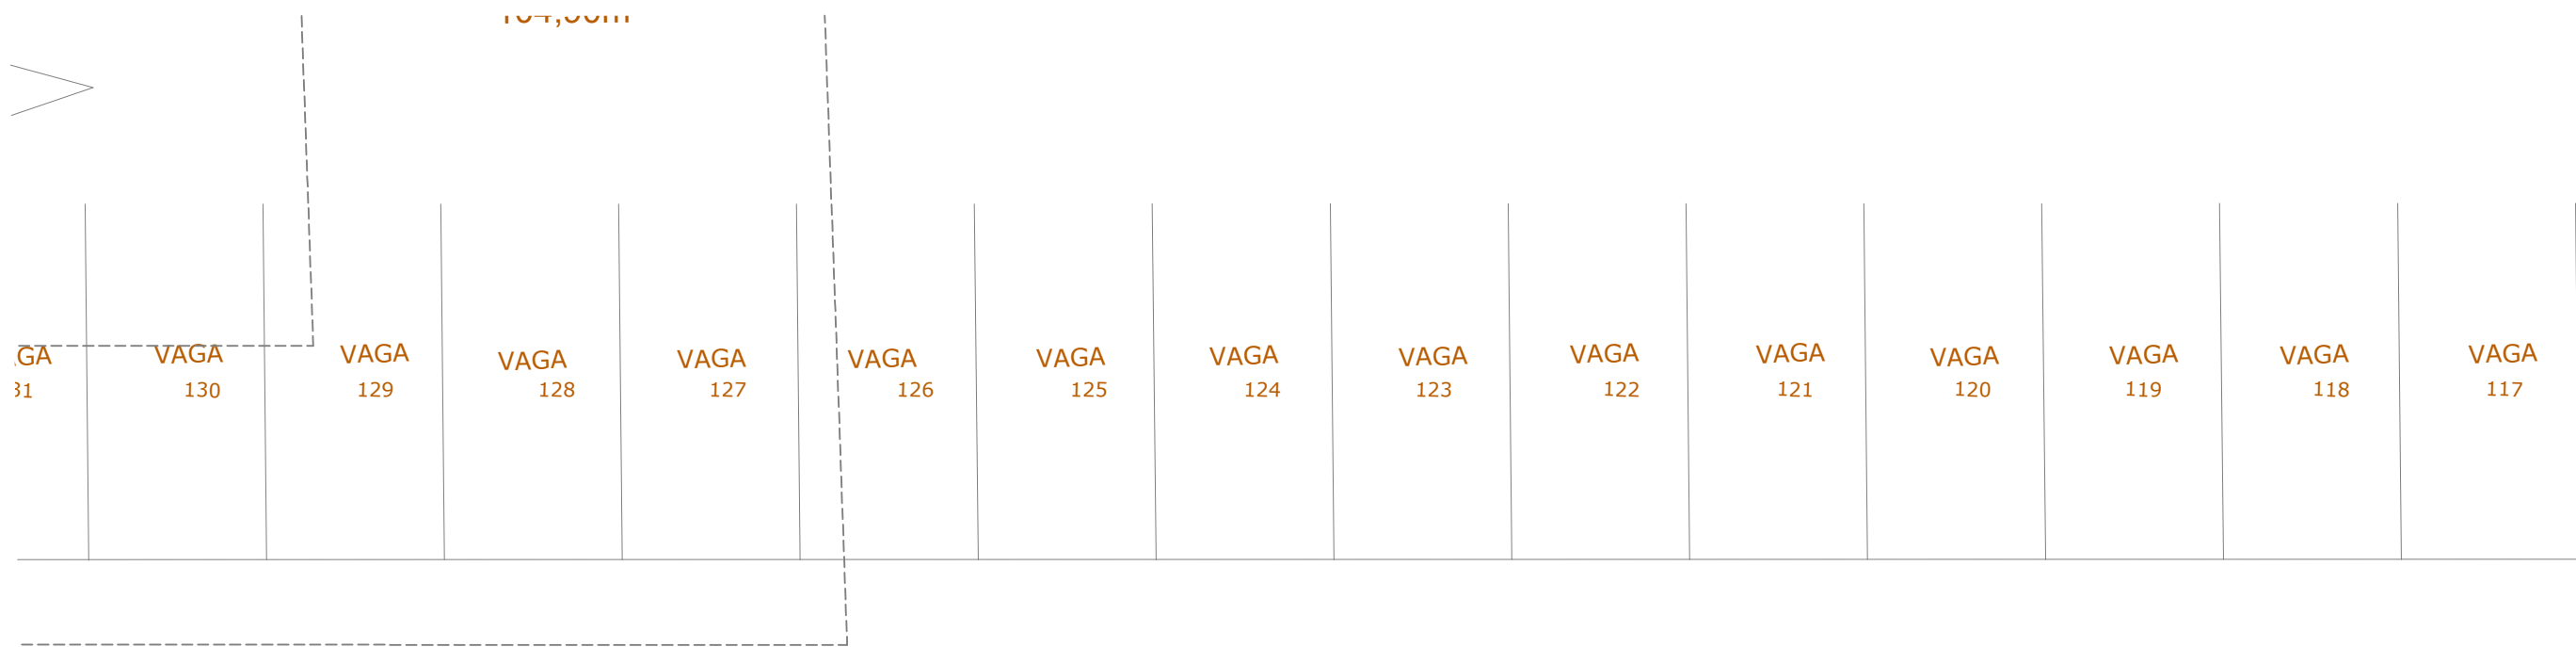

3D

Posição
Bloco 3D

3B

VEÓLIA
680,00m²

Posição
Bloco 3A