



Galpão 03 - Pav Superior 3A

Escala: 1:50

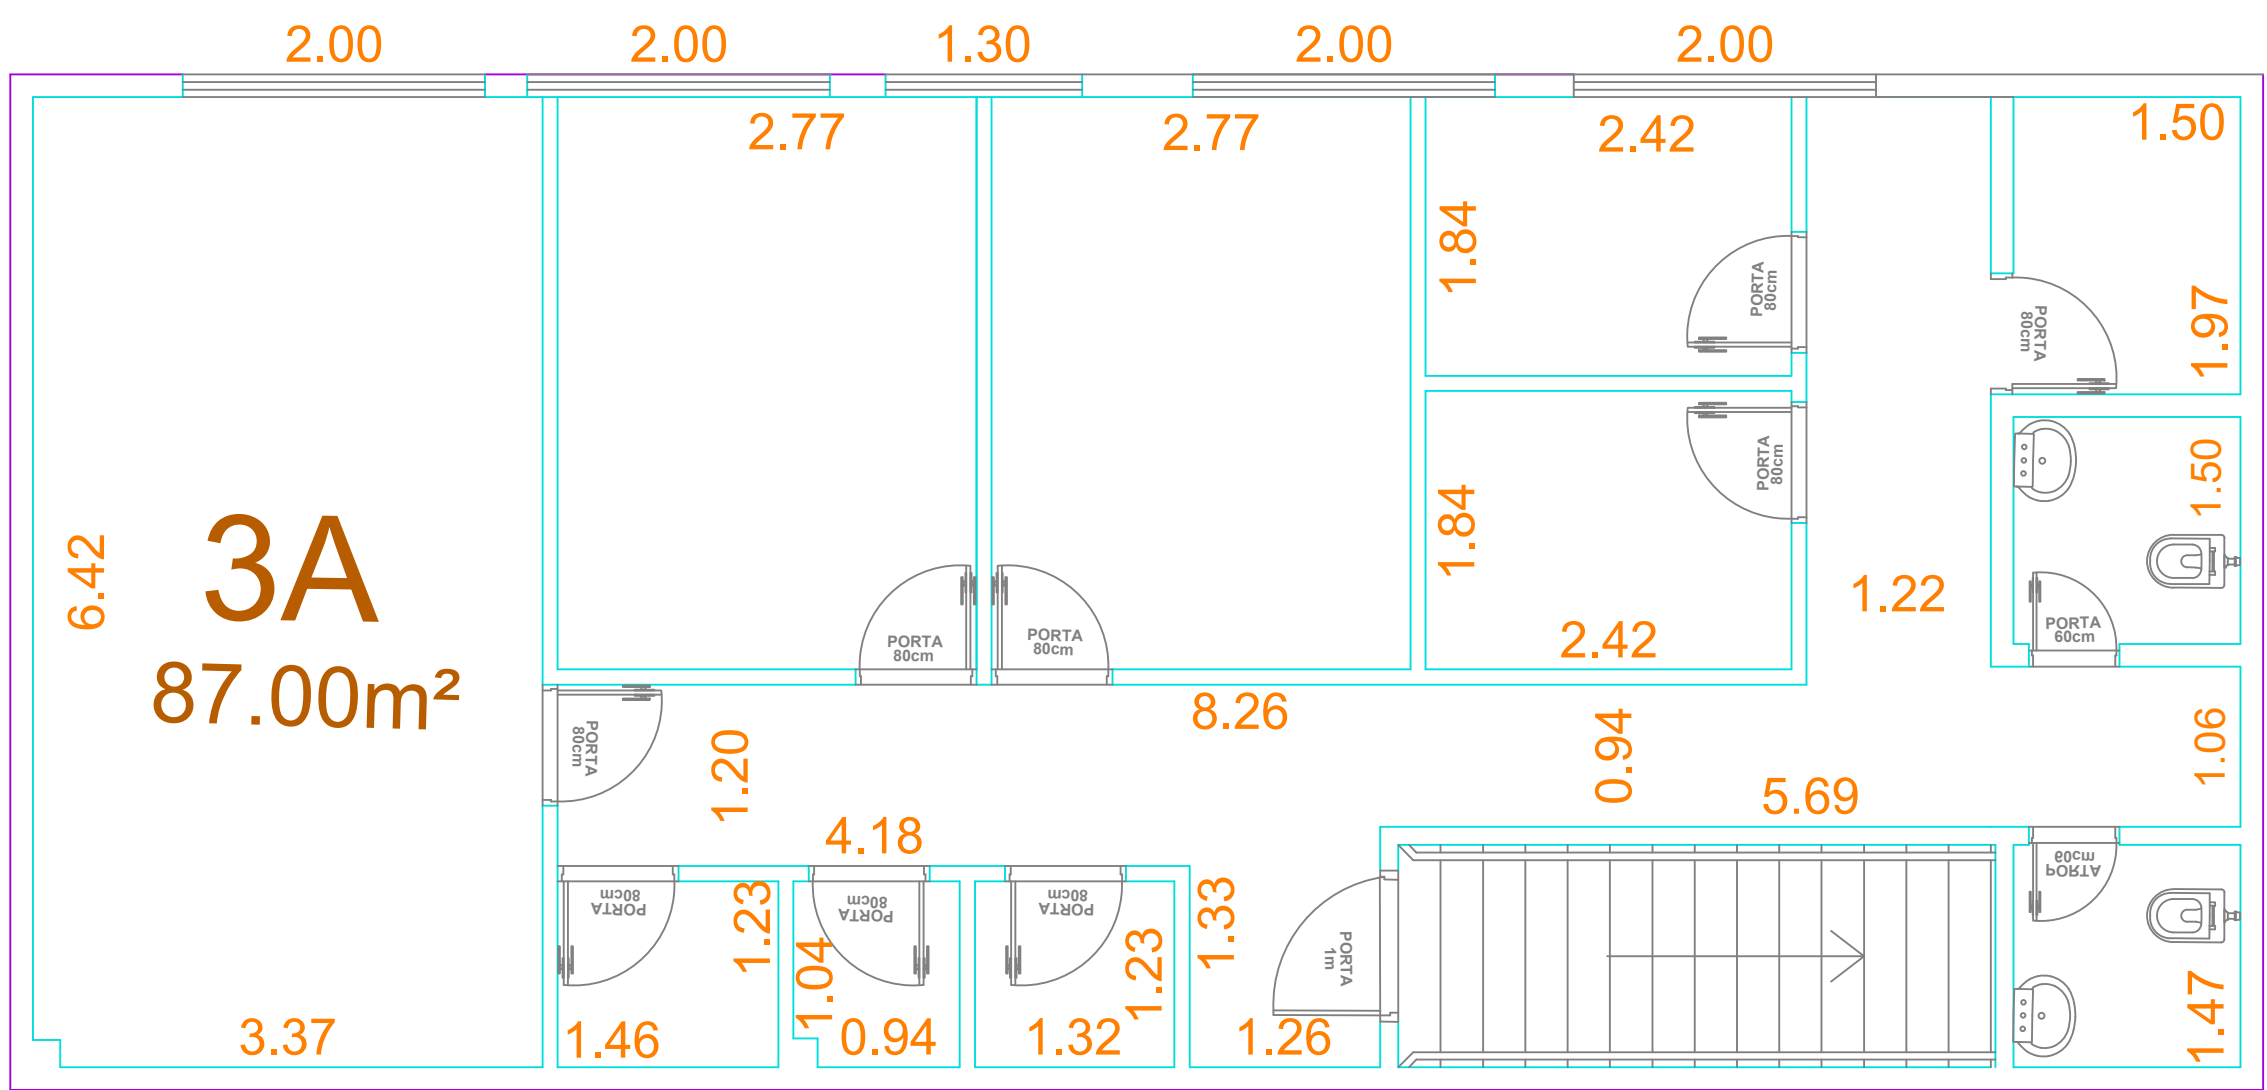

Galpão 03 B - Pav Superior 3B

Escala: 1:50

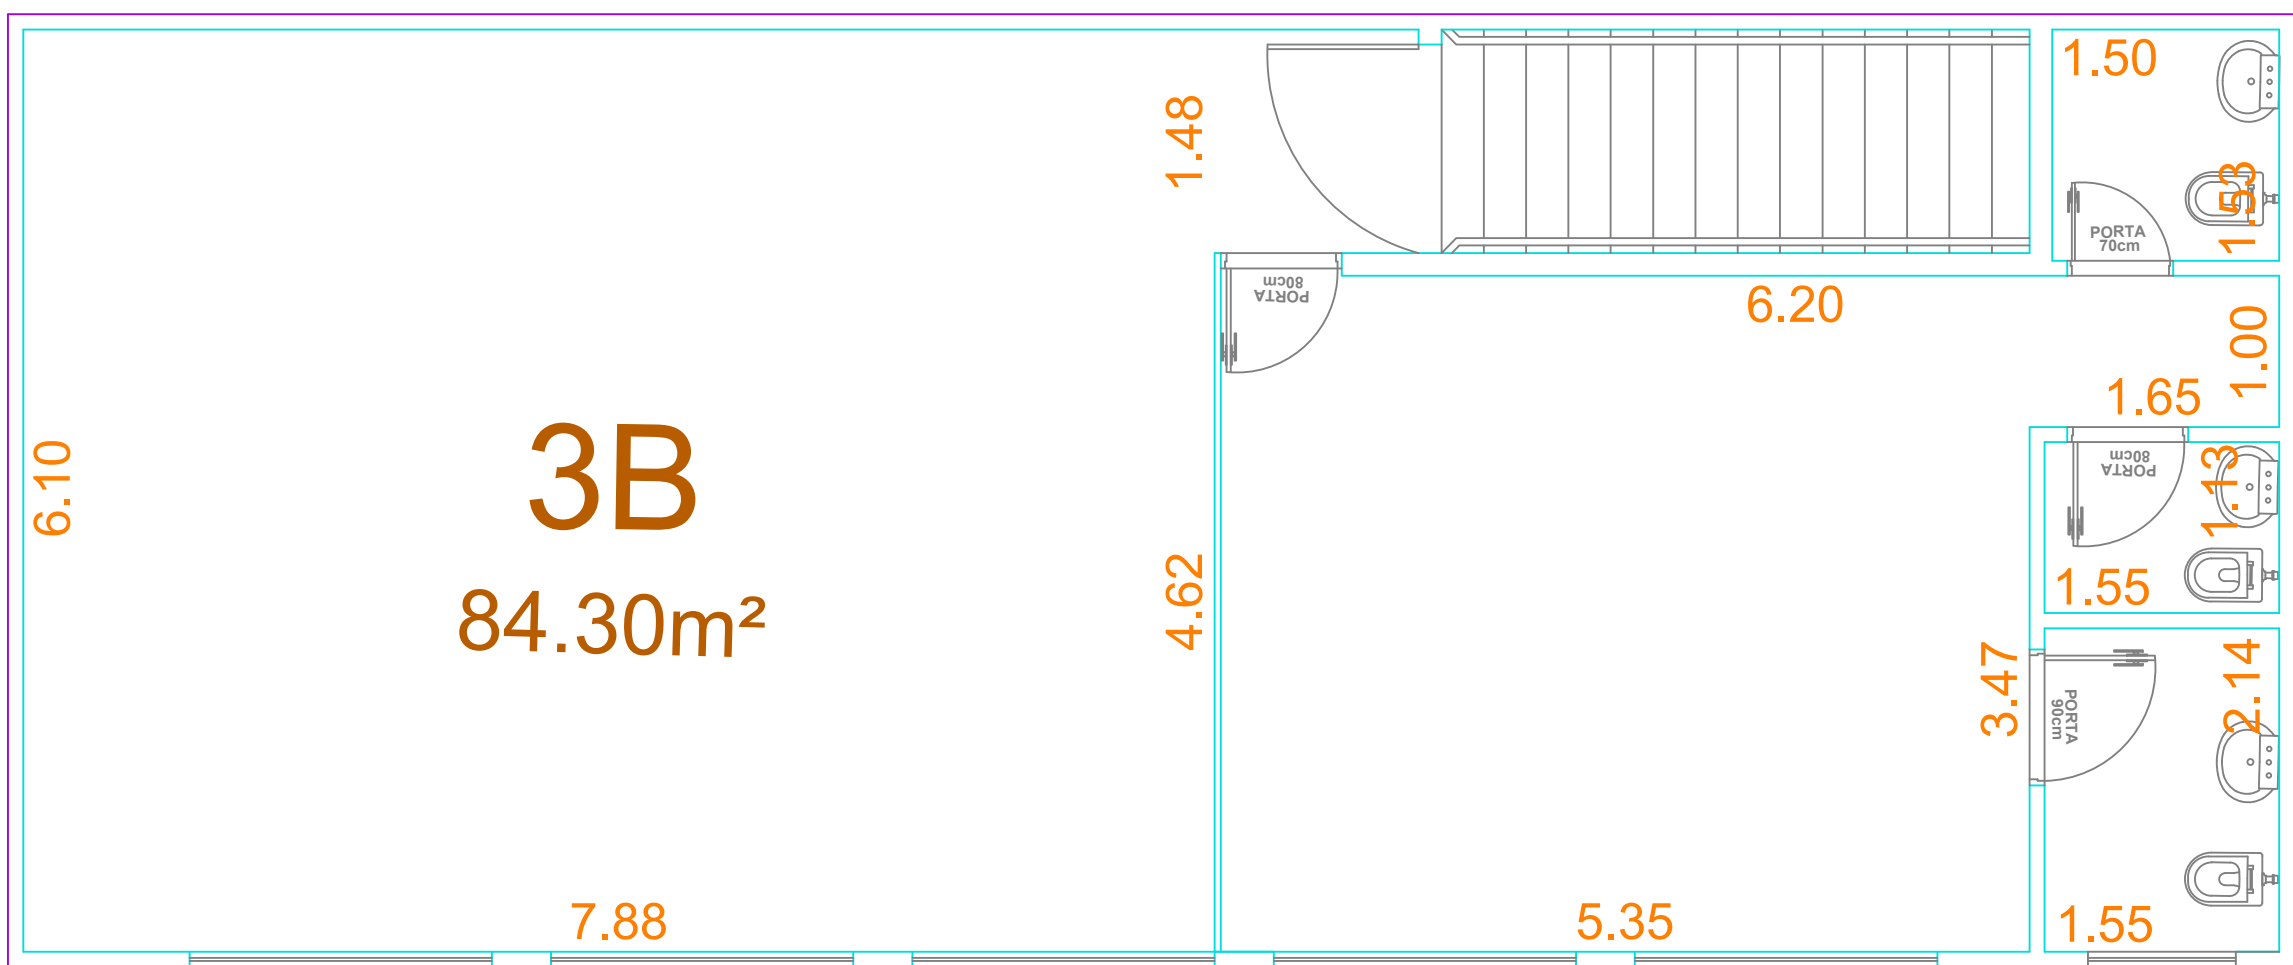

Galpão 03 A/B - Pavimento Térreo

Escala: 1:150

BANDEIRAS
CENTRO EMPRESARIAL

AV. IRENO DA SILVA VENÂNCIO, 199
CENTRO | VOTORANTIM - SP

Desenho: Galpão 03 A/B

Data: Jan /2025
Escala: Indicada