


RUA INTERNA


Galpão 09 - Pavimento Térreo

Escala: 1:75

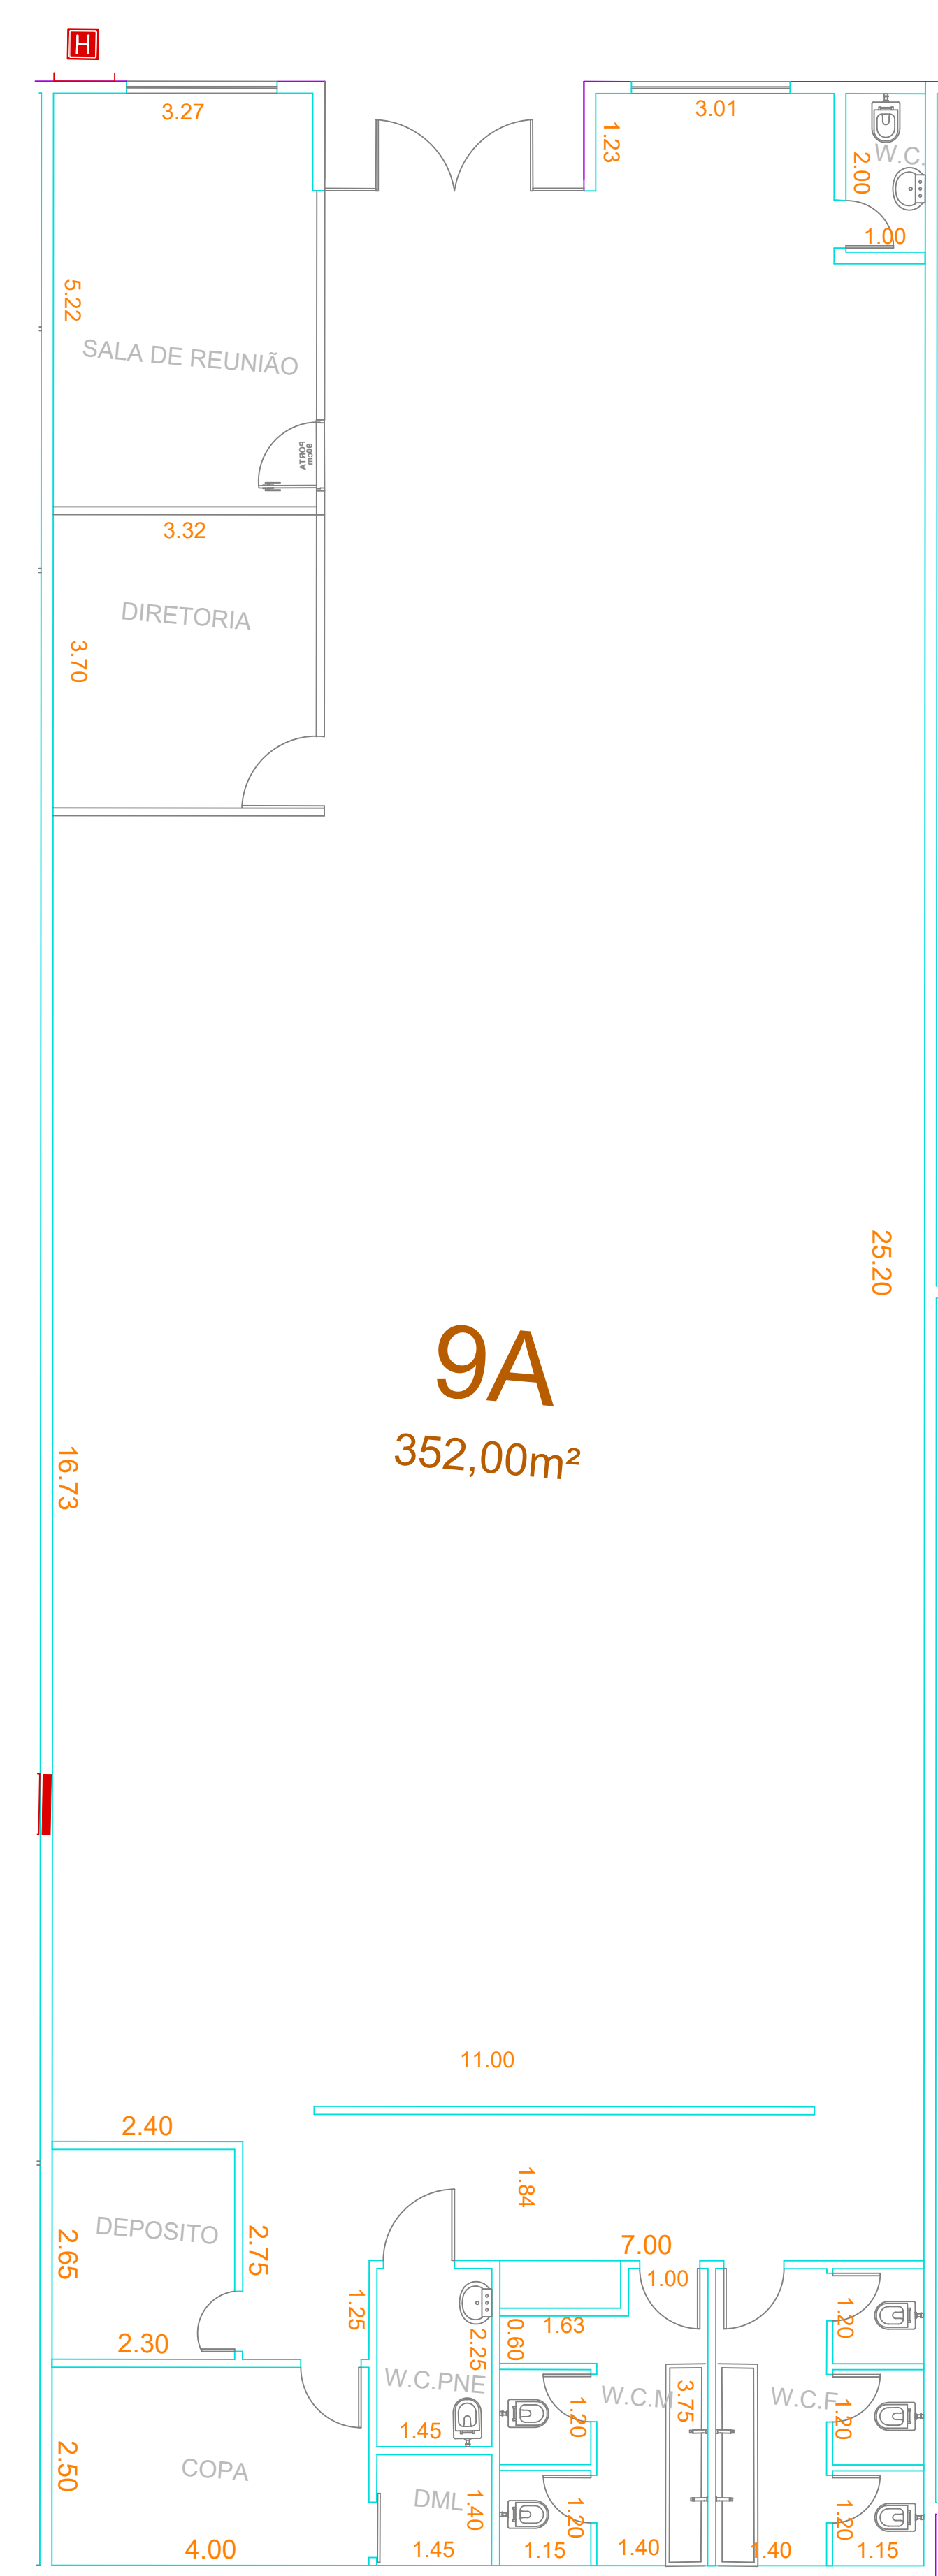

Ampliação

escala 1:50

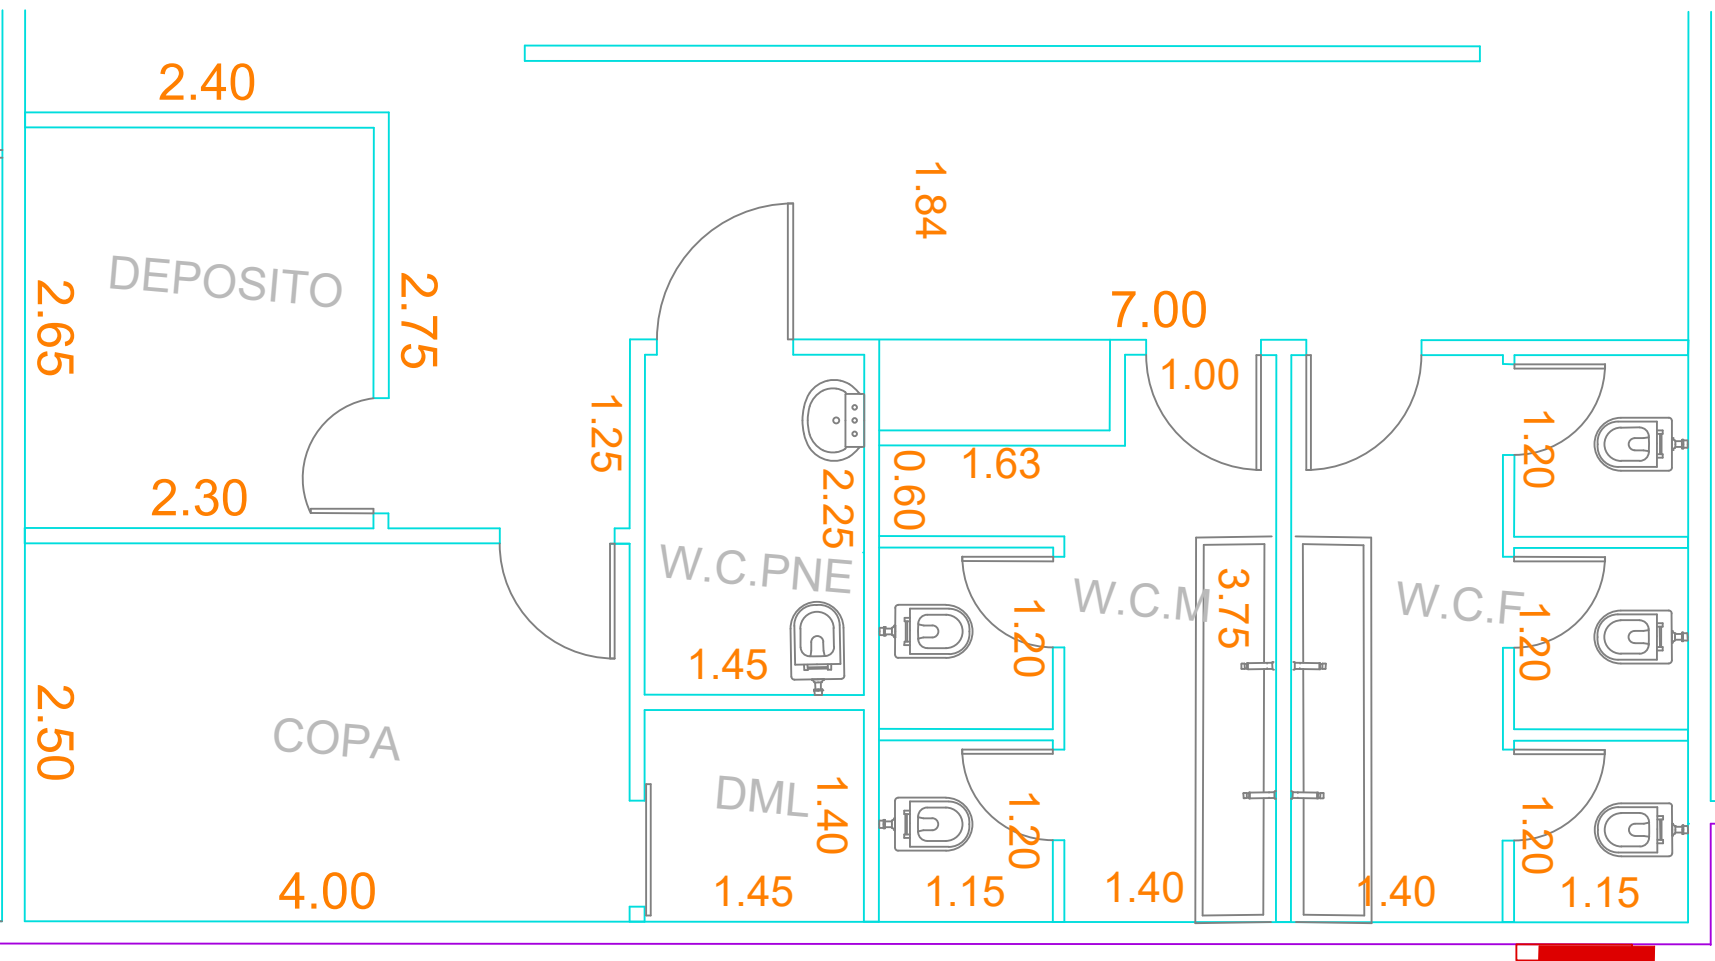

AV. IRENO DA SILVA VENÂNCIO, 199
CENTRO | VOTORANTIM - SP

Desenho: Galpão 09

Data: Jan /2025
Escala: Indicada