Galpão 12 - Pavimento Térreo

Escala: 1:100

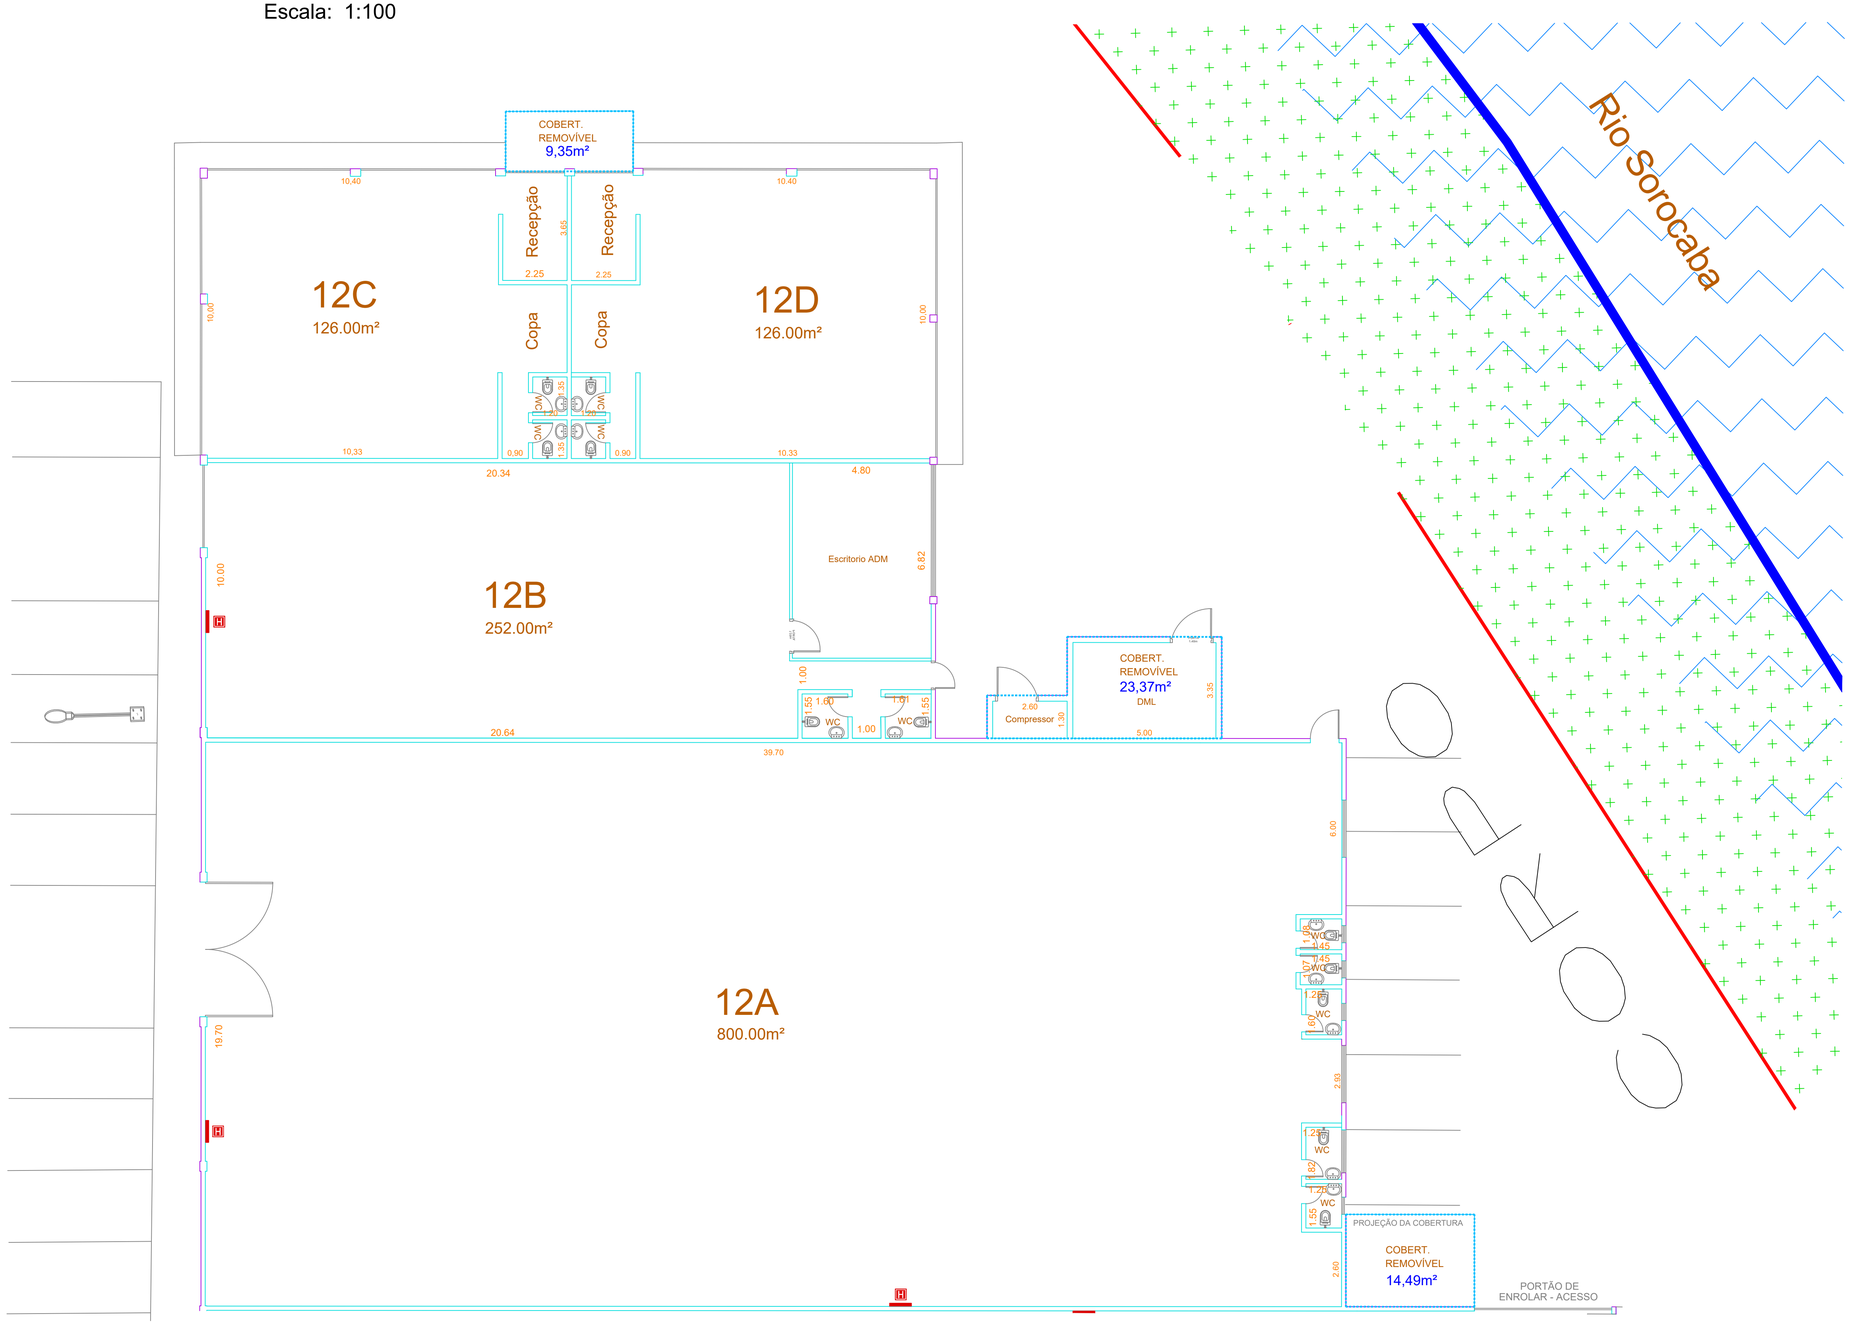

BANDEIRAS
CENTRO EMPRESARIAL

AV. IRENO DA SILVA VENÂNCIO, 199
CENTRO | VOTORANTIM - SP

Desenho: Galpão 12

Data: Jan /2025

Escala: 1:100

A1 (841x594)