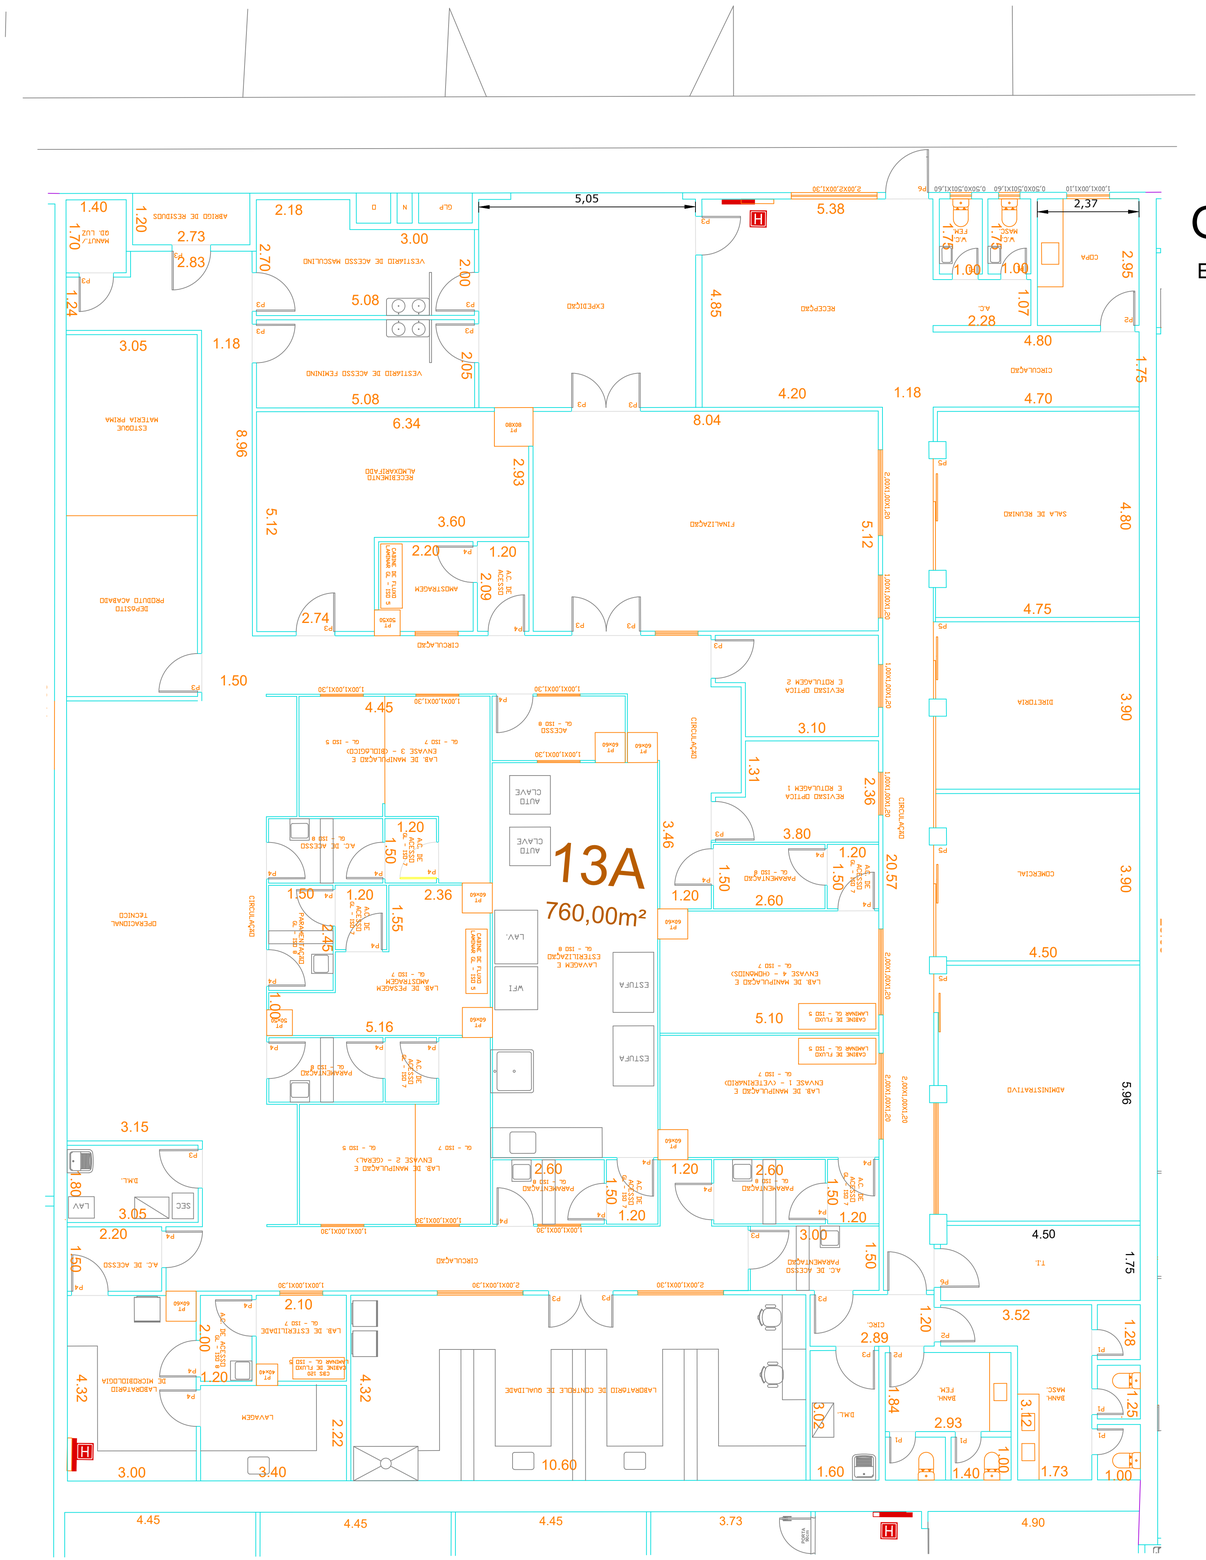

Galpão 13 - Pavimento Térreo

Escala: 1:75

BANDEIRAS
CENTRO EMPRESARIAL

AV. IRENO DA SILVA VENÂNCIO, 199
CENTRO | VOTORANTIM - SP

Desenho: Galpão 13

Data: Jan /2025

Escala: 1:75

A1 (841x594)