
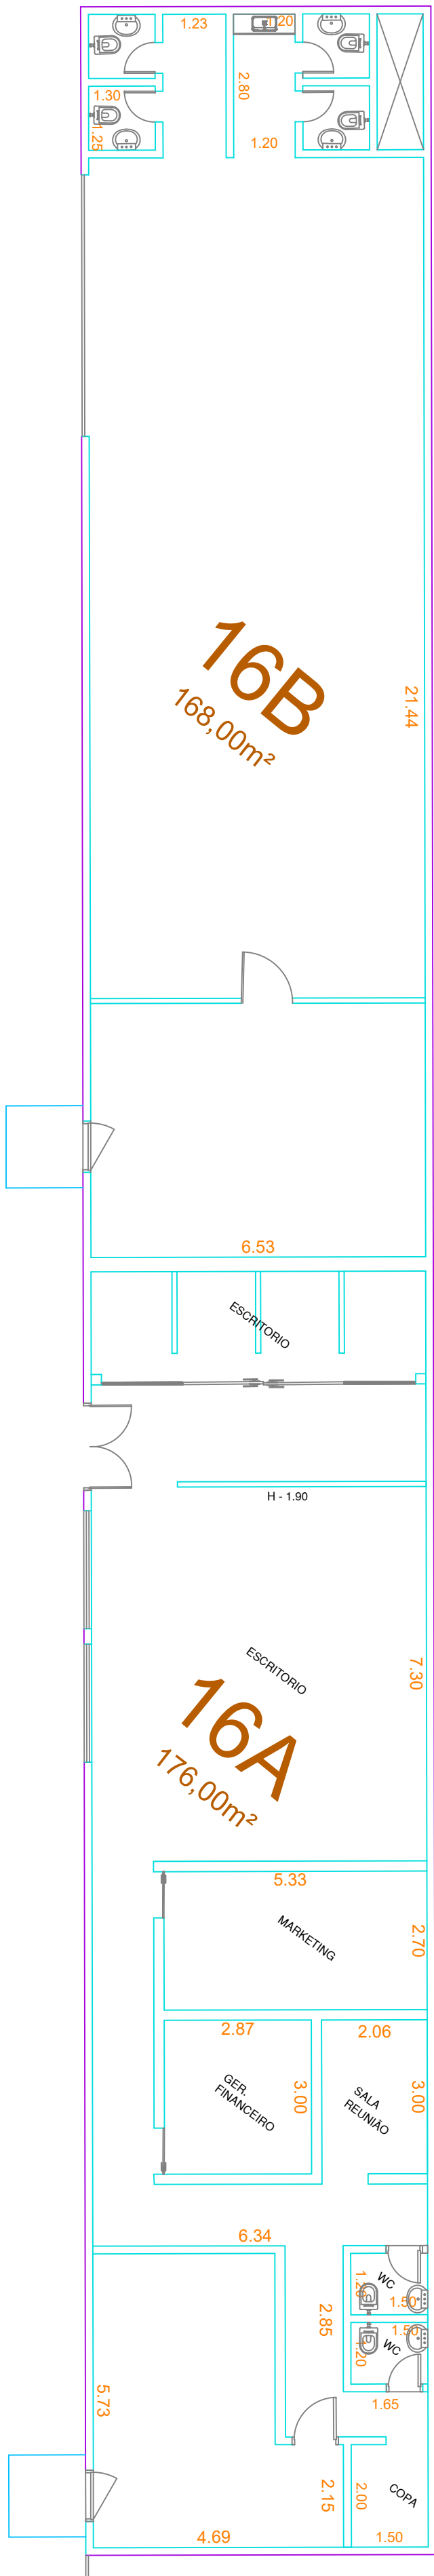


Galpão 16 - Pavimento Térreo

Escala: 1:100

Ampliação

escala 1:50

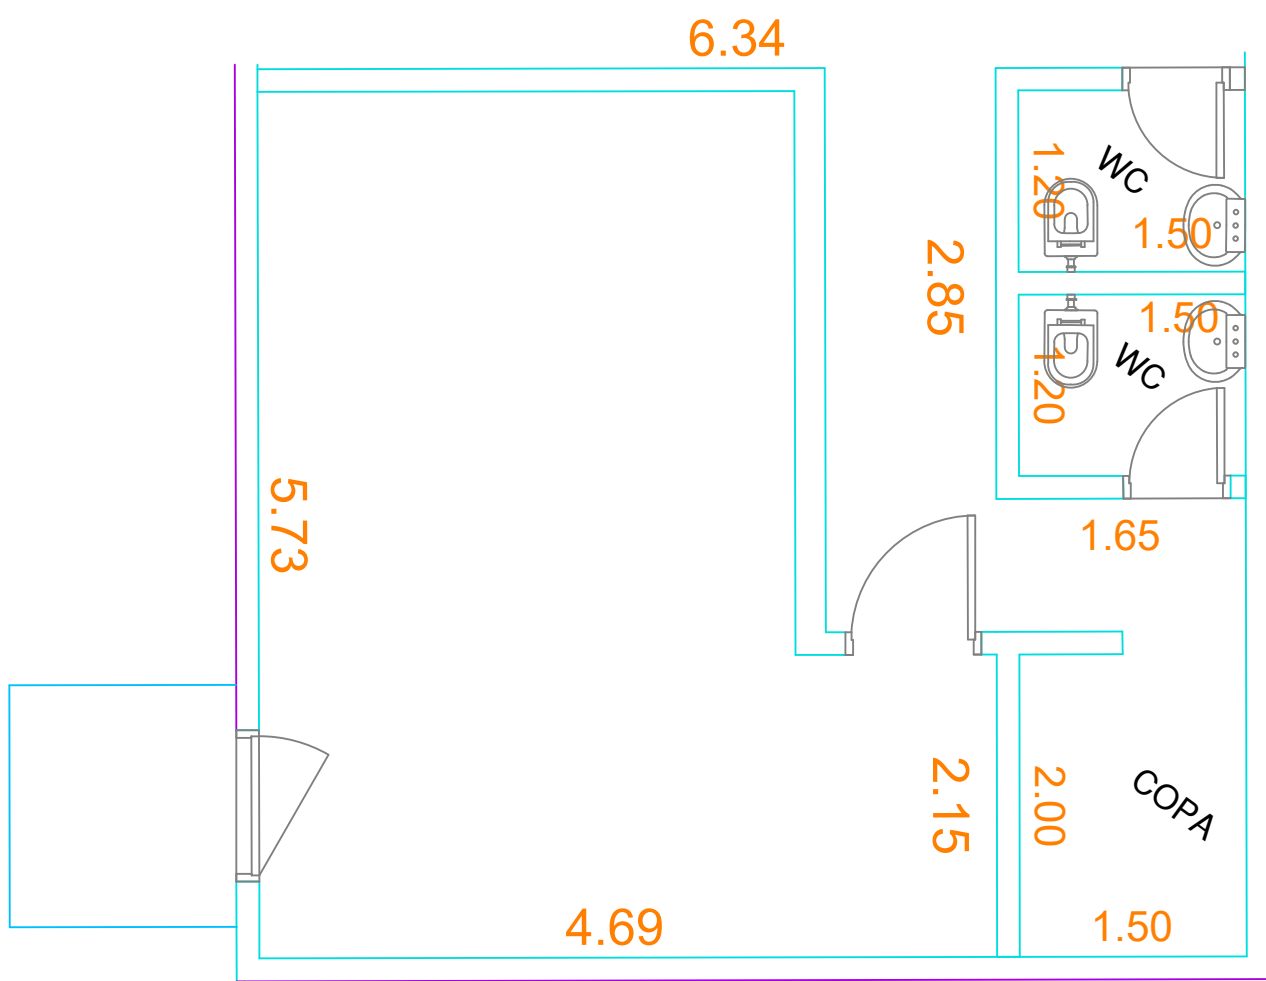

Ampliação

escala 1:50

