


Bolsão - 05

Escala: 1:100

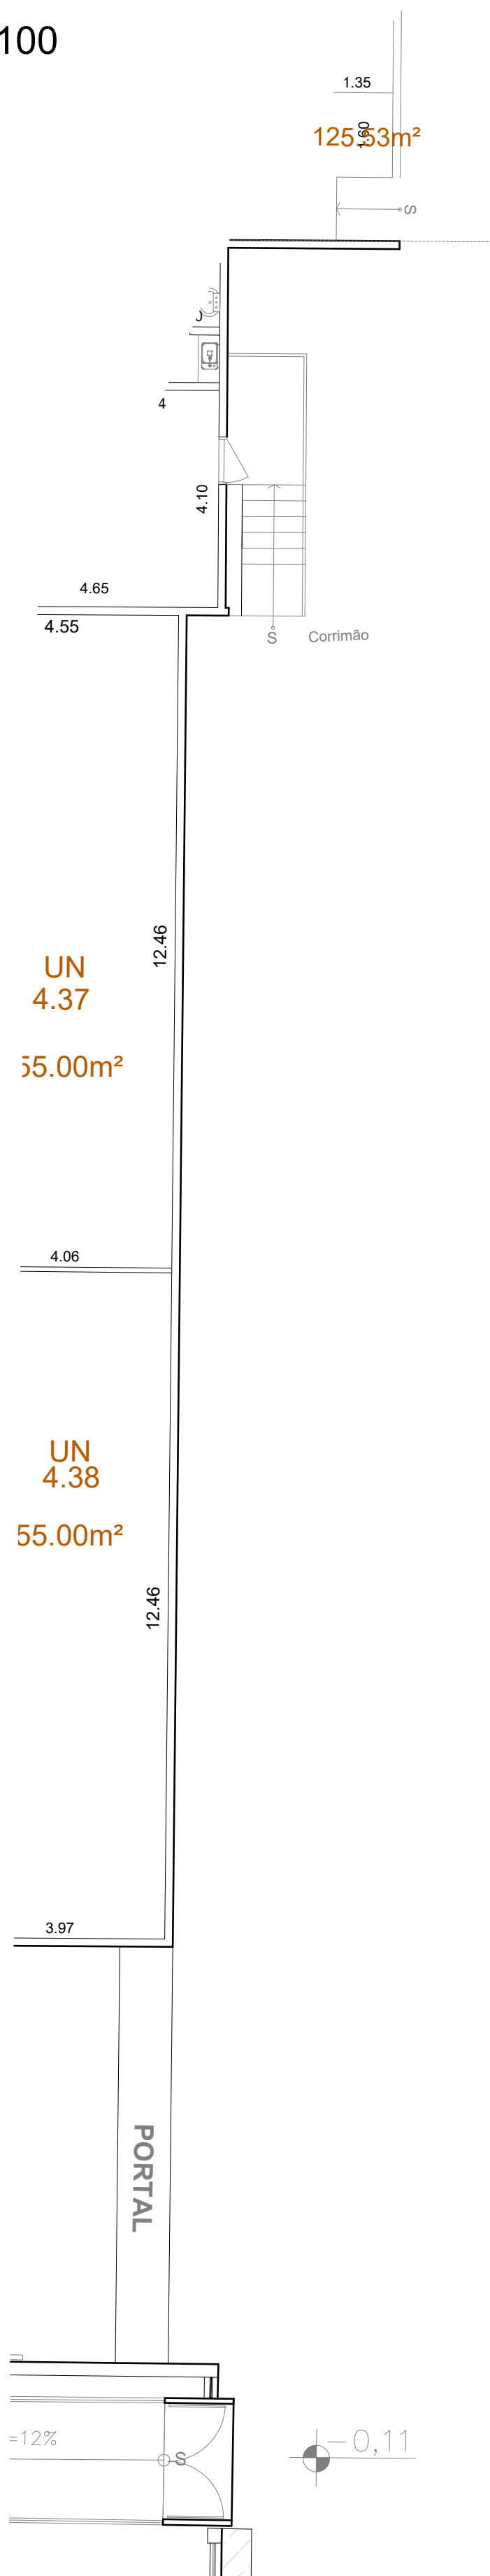

Galpão 04



Lagoa

BANDEIRAS
CENTRO EMPRESARIAL

AV. IRENO DA SILVA VENÂNCIO, 199
CENTRO | VOTORANTIM - SP

Desenho: Bolsão - 05

Data: Agosto /2026
Escala: 1:100