
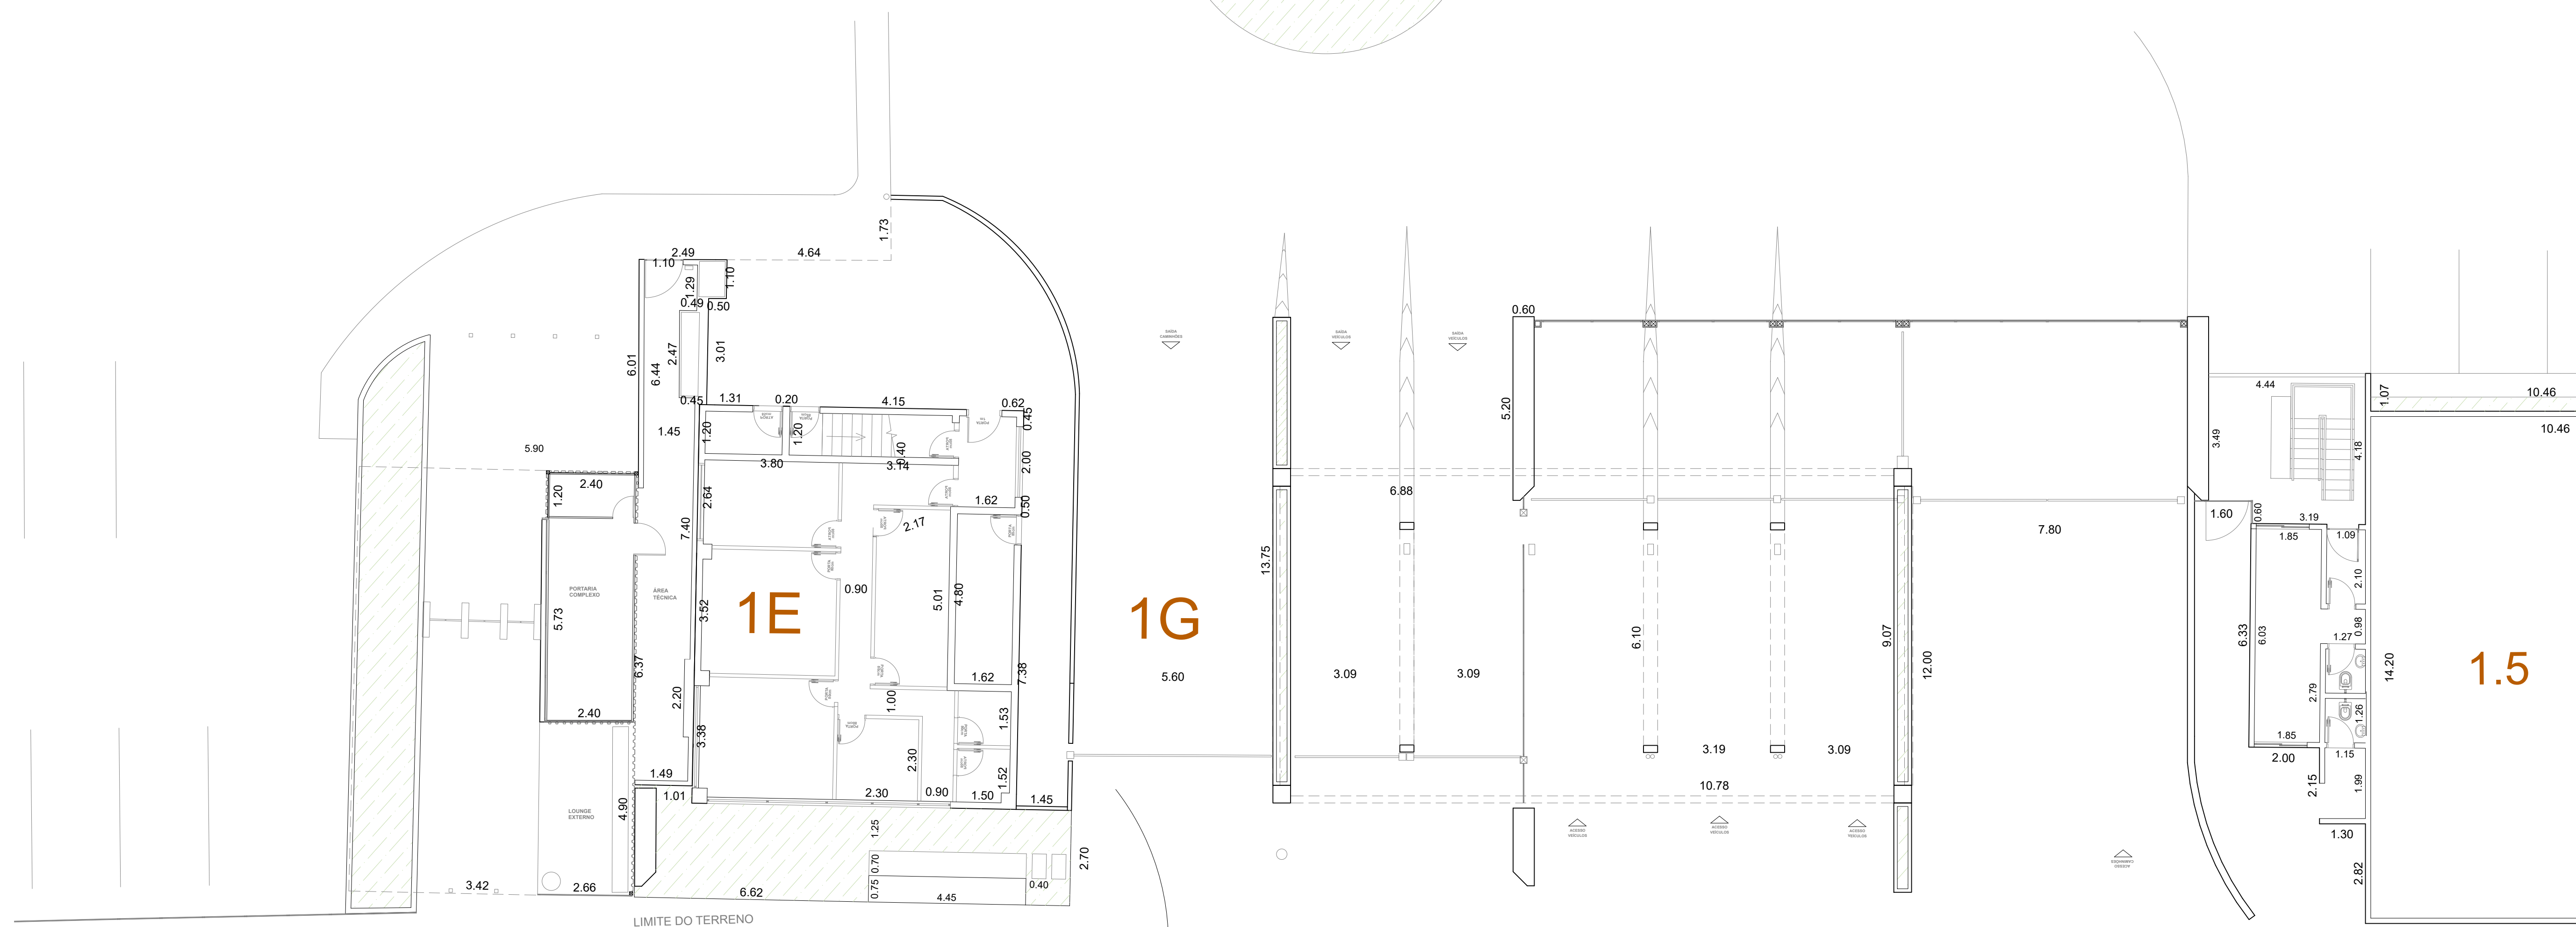



Portaria

Escala: 1:100

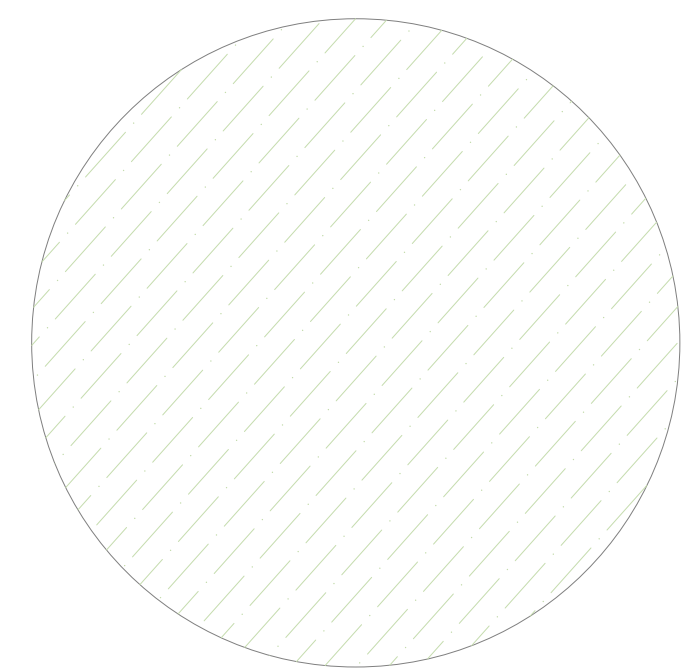

PORTARIA PRINCIPAL

Av. Ireno da Silva Venâncio

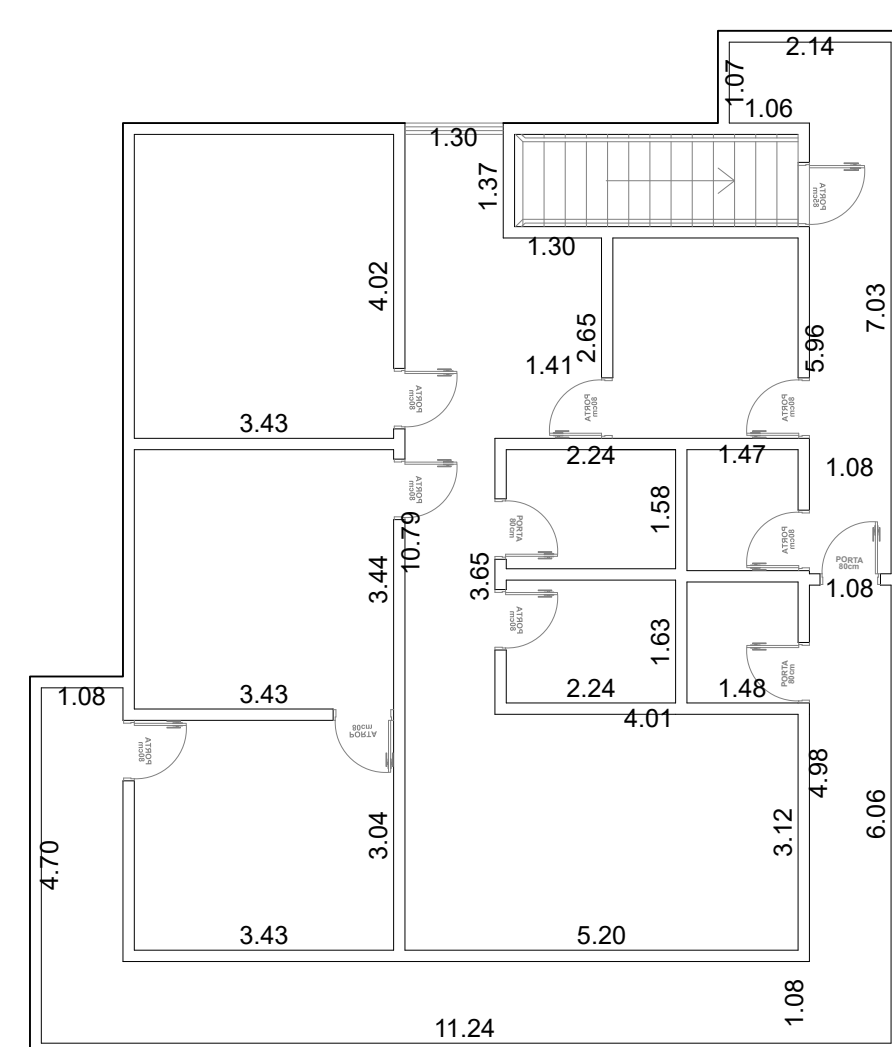

Portaria - Pav Superior

Escala: 1:100