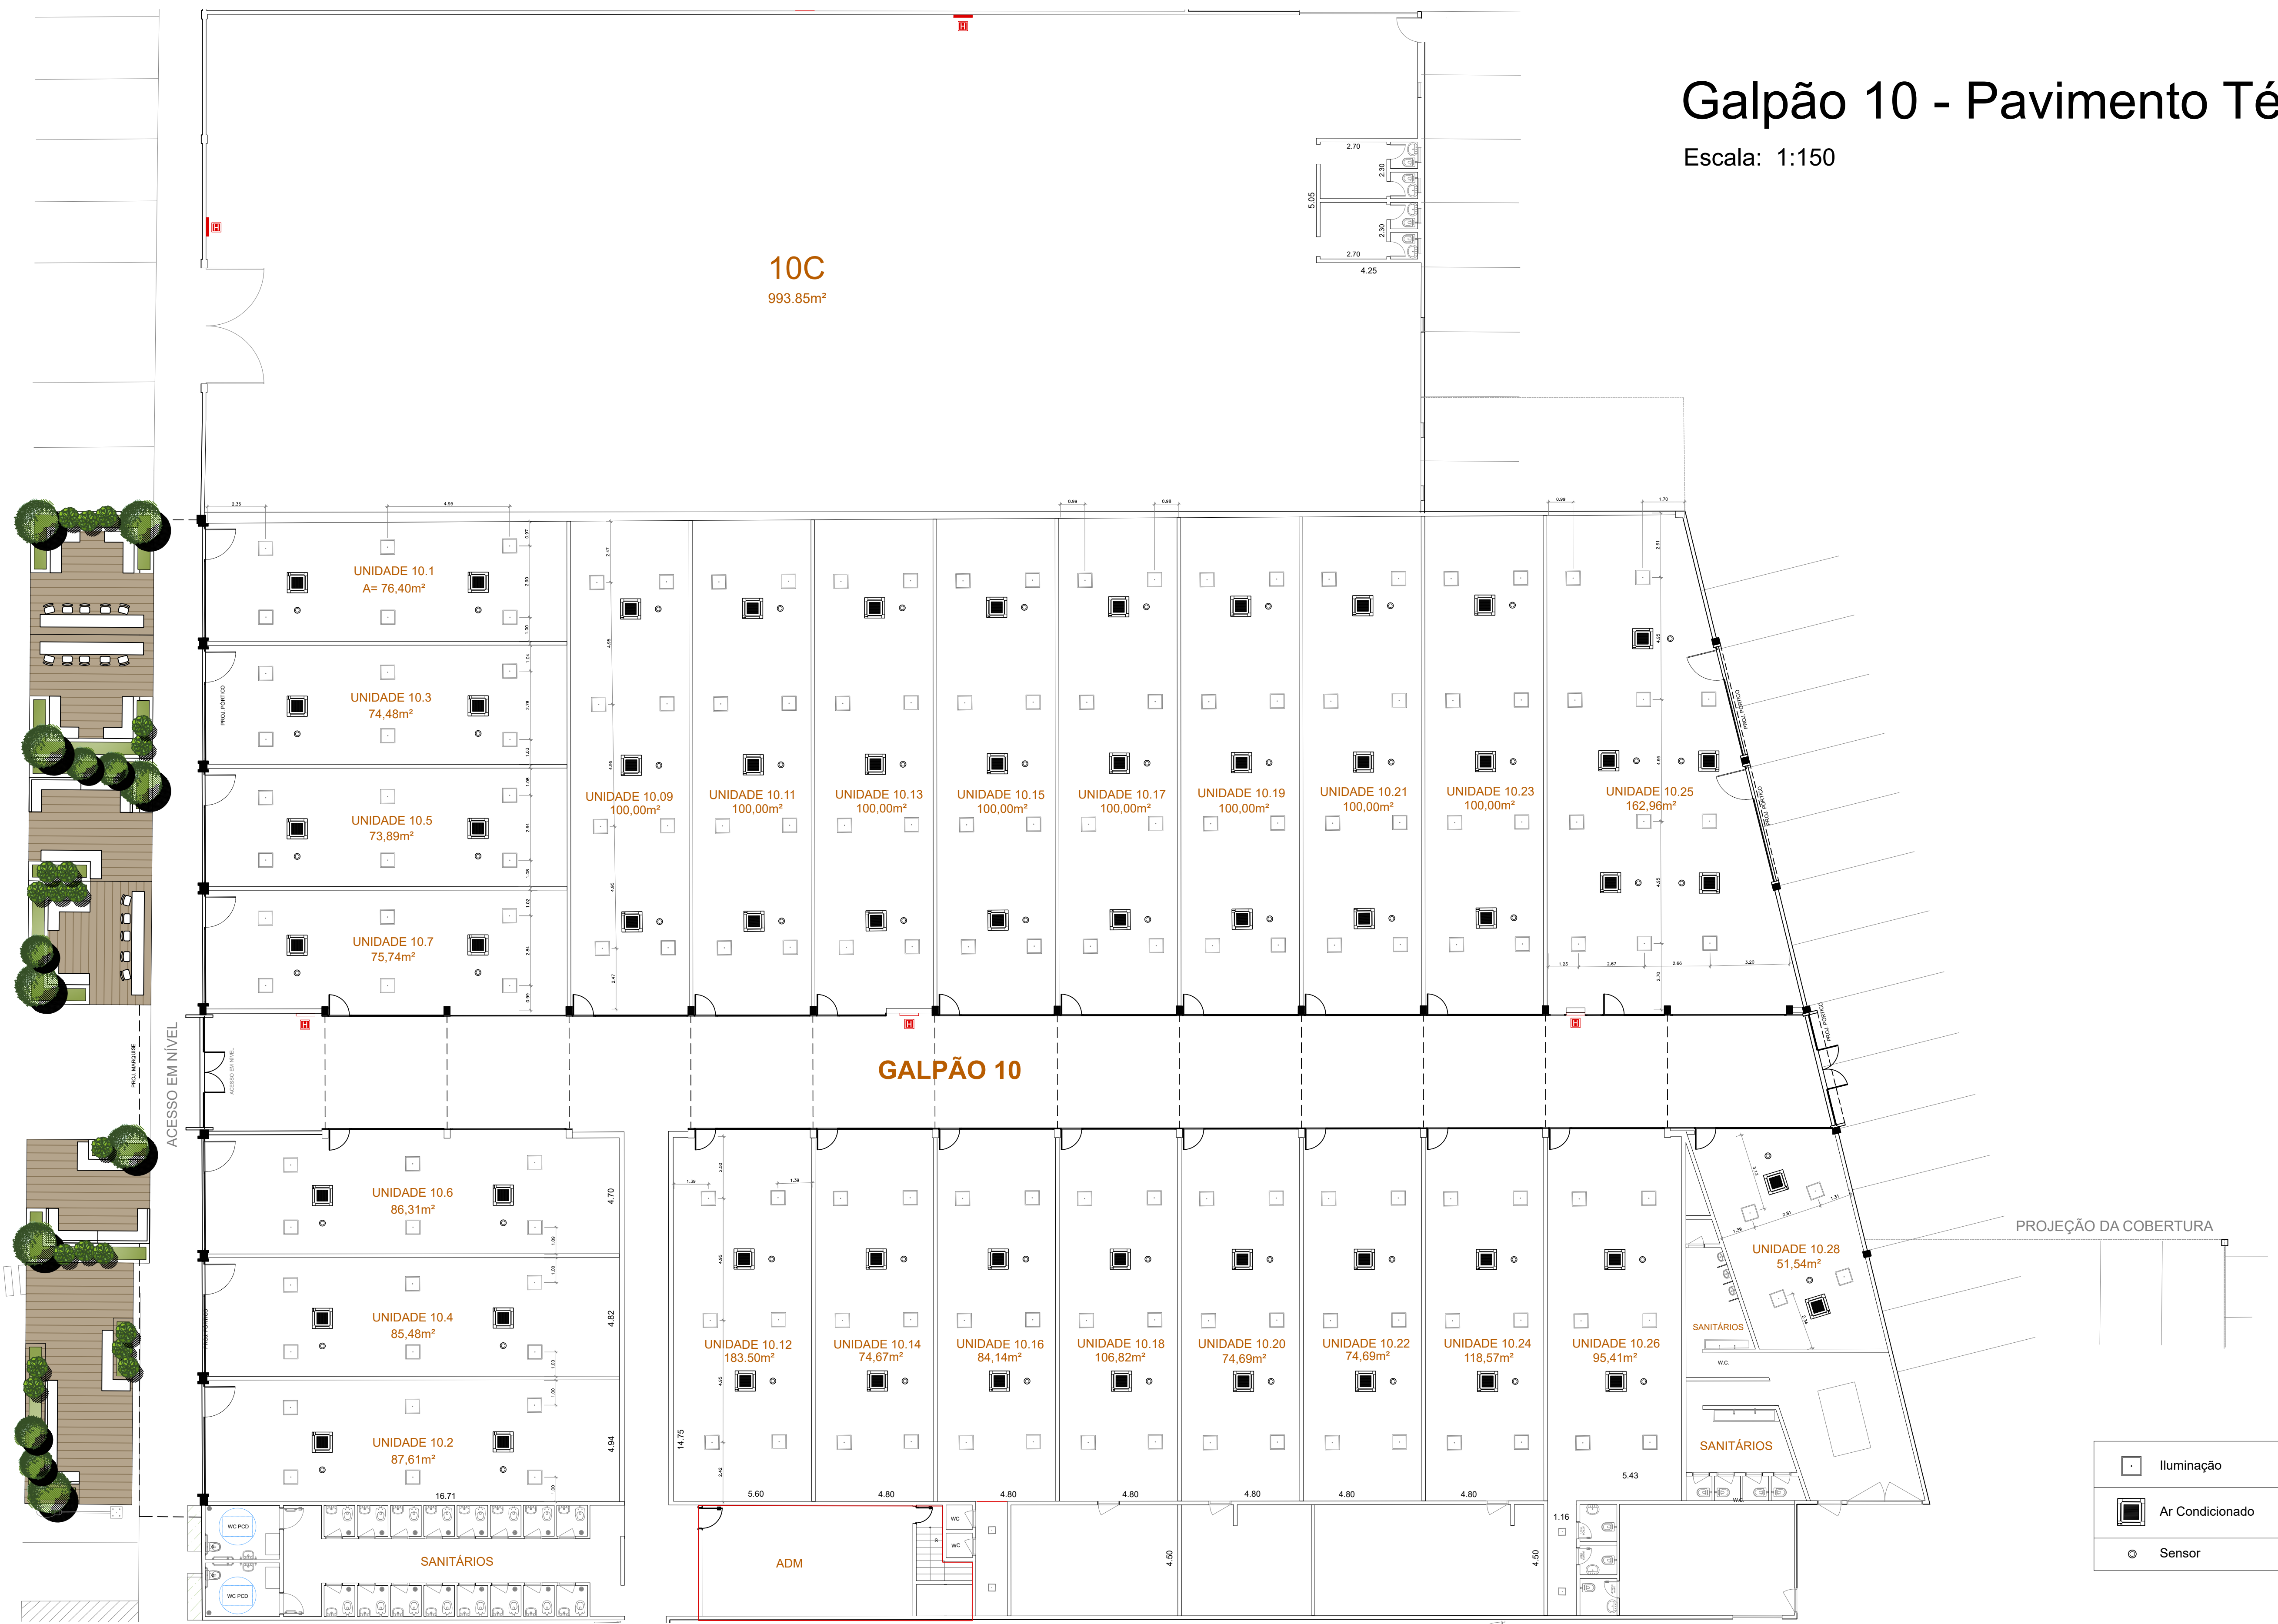


# Galpão 10 - Pavimento Térreo

Escala: 1:150



**10C**  
993.85m<sup>2</sup>

UNIDADE 10.1  
A= 76,40m<sup>2</sup>

UNIDADE 10.3  
74,48m<sup>2</sup>

UNIDADE 10.5  
73,89m<sup>2</sup>

UNIDADE 10.7  
75,74m<sup>2</sup>

UNIDADE 10.6  
86,31m<sup>2</sup>

UNIDADE 10.4  
85,48m<sup>2</sup>

UNIDADE 10.2  
87,61m<sup>2</sup>

UNIDADE 10.09  
100,00m<sup>2</sup>

UNIDADE 10.11  
100,00m<sup>2</sup>

UNIDADE 10.13  
100,00m<sup>2</sup>

UNIDADE 10.15  
100,00m<sup>2</sup>

UNIDADE 10.17  
100,00m<sup>2</sup>

UNIDADE 10.19  
100,00m<sup>2</sup>

UNIDADE 10.21  
100,00m<sup>2</sup>

UNIDADE 10.23  
100,00m<sup>2</sup>

UNIDADE 10.25  
162,96m<sup>2</sup>

UNIDADE 10.12  
183,50m<sup>2</sup>

UNIDADE 10.14  
74,67m<sup>2</sup>

UNIDADE 10.16  
84,14m<sup>2</sup>

UNIDADE 10.18  
106,82m<sup>2</sup>

UNIDADE 10.20  
74,69m<sup>2</sup>

UNIDADE 10.22  
74,69m<sup>2</sup>

UNIDADE 10.24  
118,57m<sup>2</sup>

UNIDADE 10.26  
95,41m<sup>2</sup>

UNIDADE 10.28  
51,54m<sup>2</sup>

**GALPÃO 10**

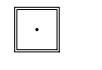

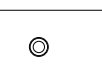
ADM

SANITÁRIOS

SANITÁRIOS

SANITÁRIOS

PROJEÇÃO DA COBERTURA

-  Iluminação
-  Ar Condicionado
-  Sensor

**BANDERAS**  
CENTRO EMPRESARIAL

AV. IRENO DA SILVA VENÂNCIO, 199  
CENTRO | VOTORANTIM - SP

Desenho: **Galpão 10**

Data: Jan /2025  
Escala: 1:150