
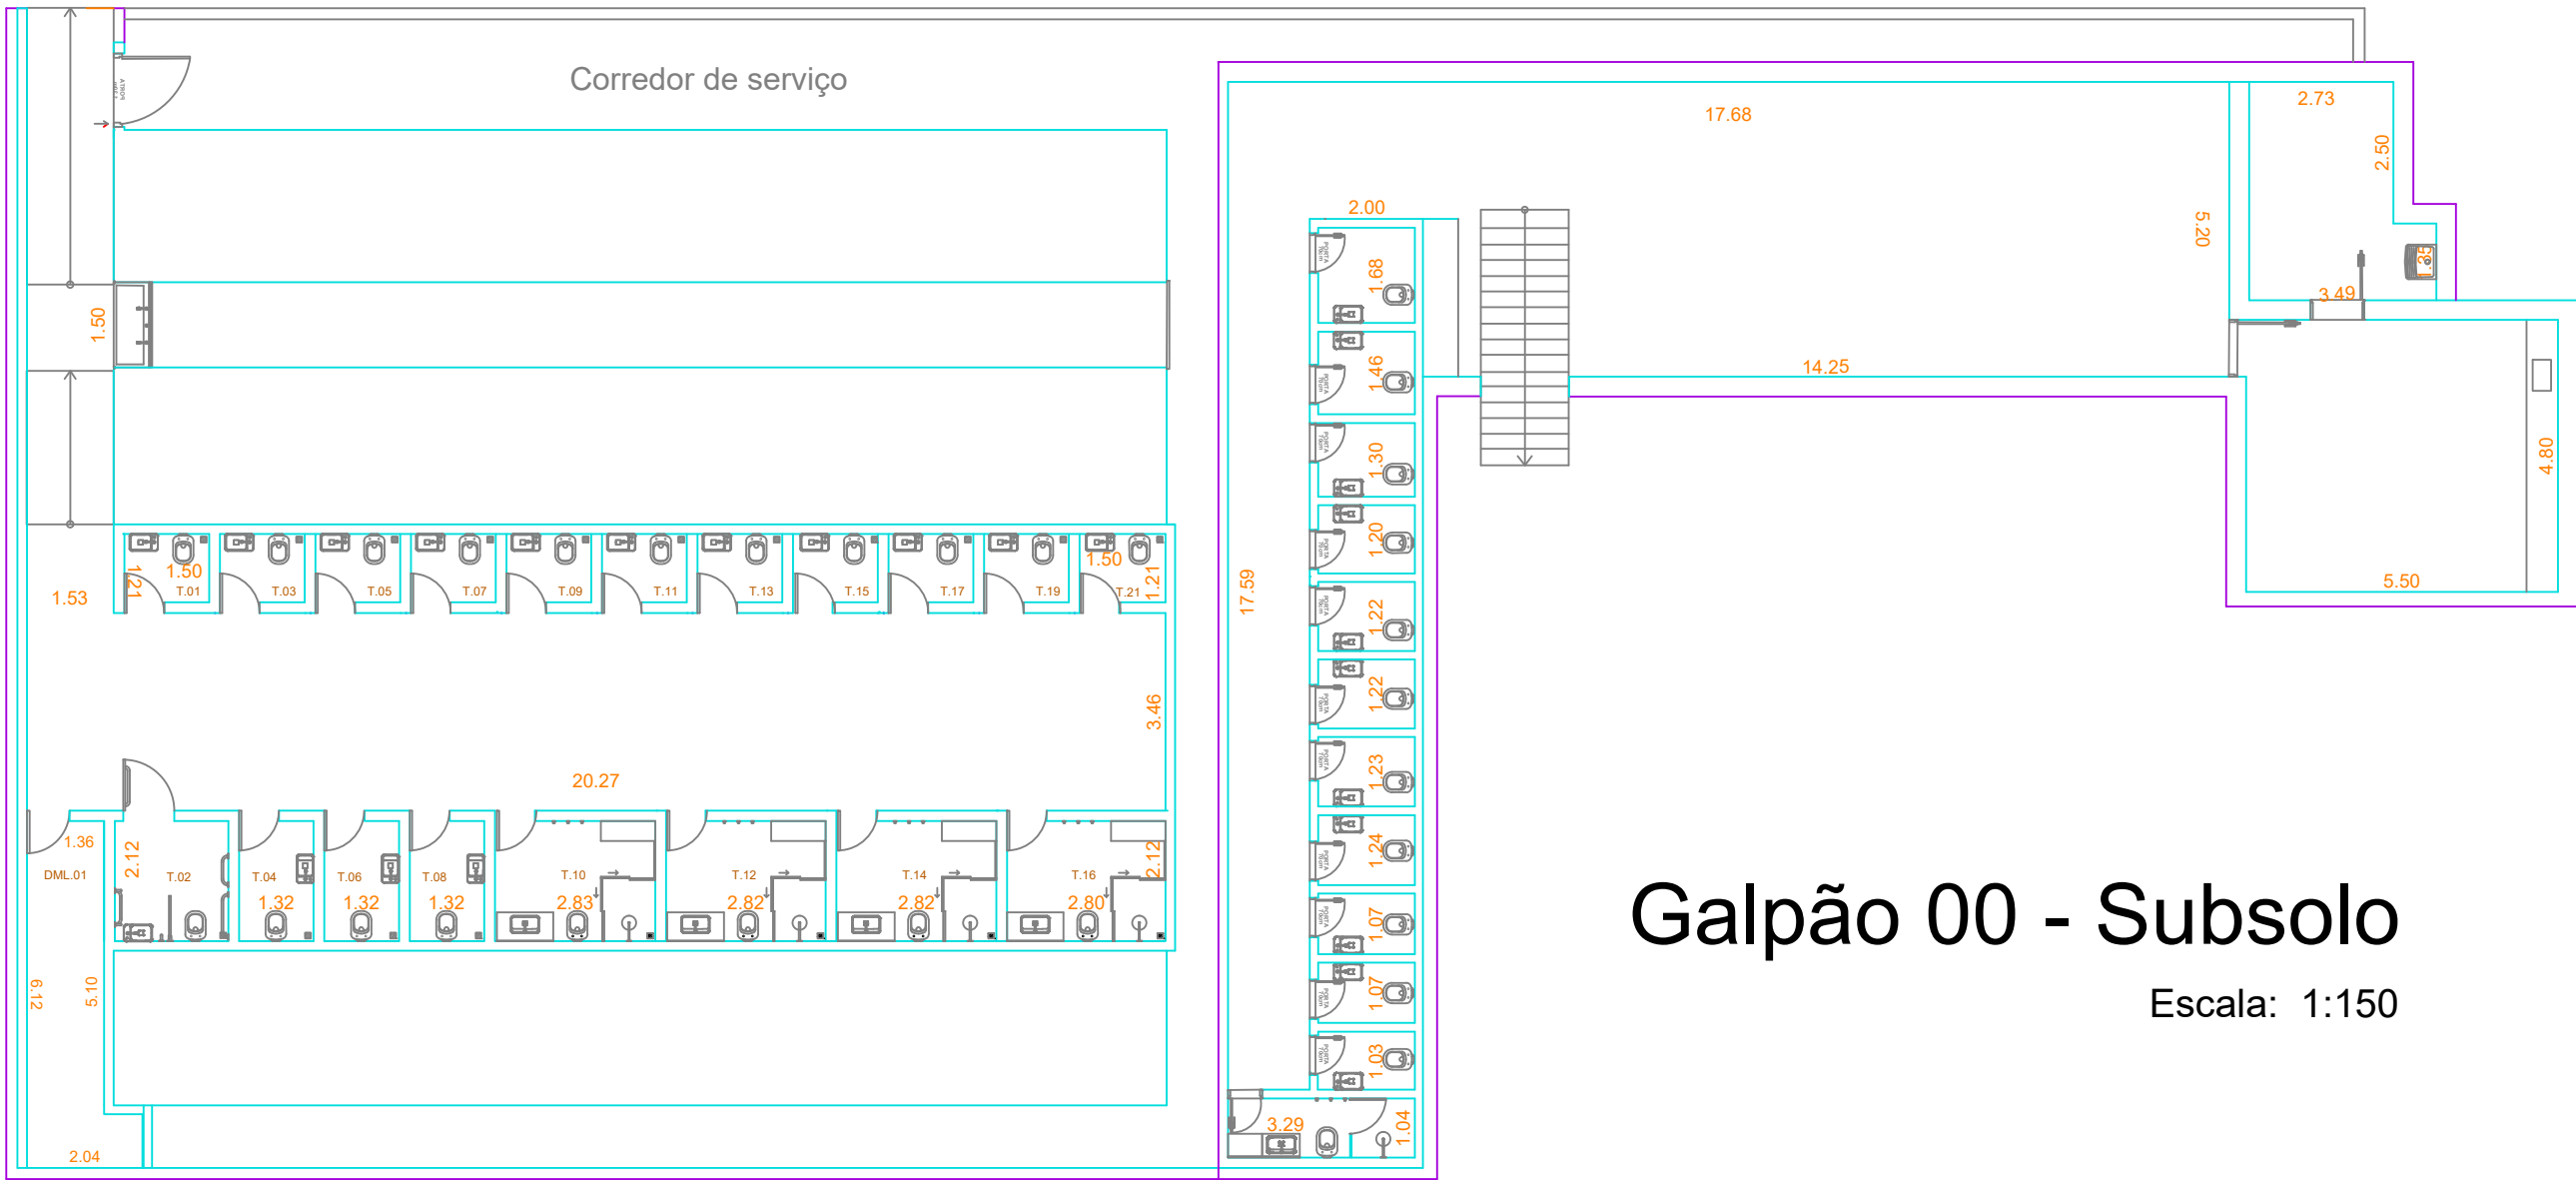


Galpão 00 - Pavimento Térreo

Escala: 1:100

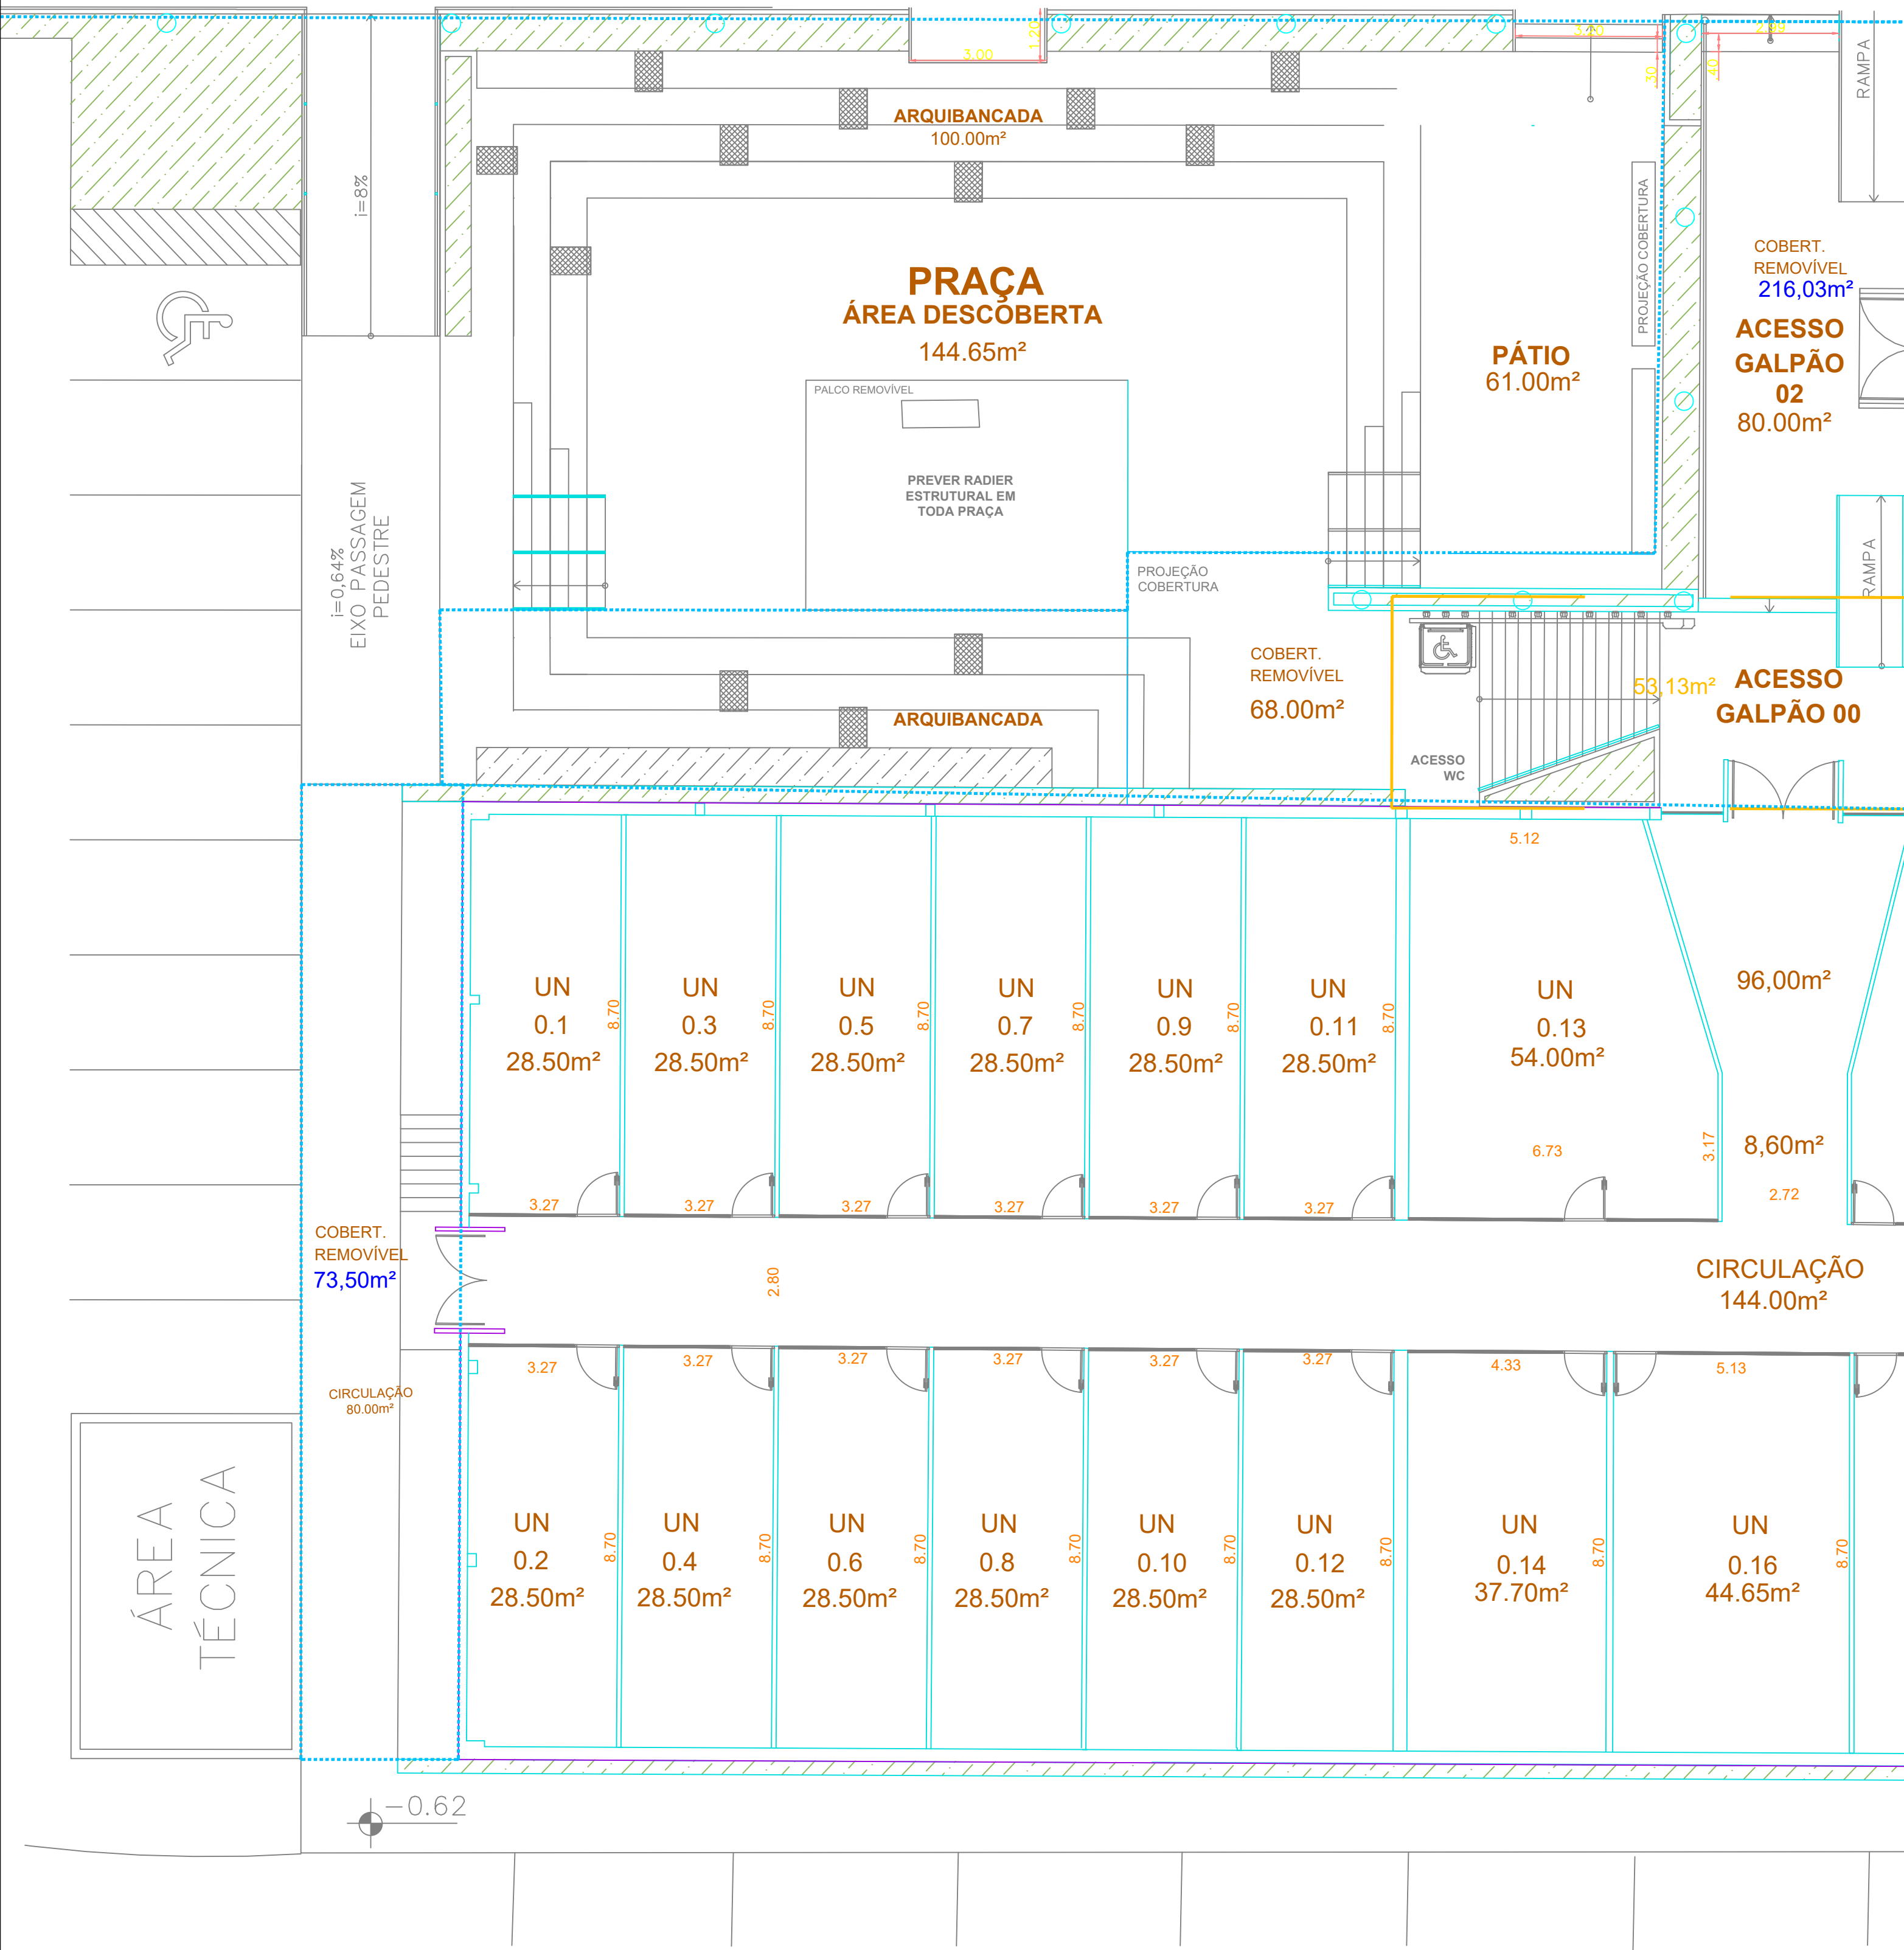

Galpão 00 - Subsolo

Escala: 1:150

