


03A

Posição dos Galpões

Posição
Bloco 3C

Galpão 03 D - Pavimento Térreo

Escala: 1:100

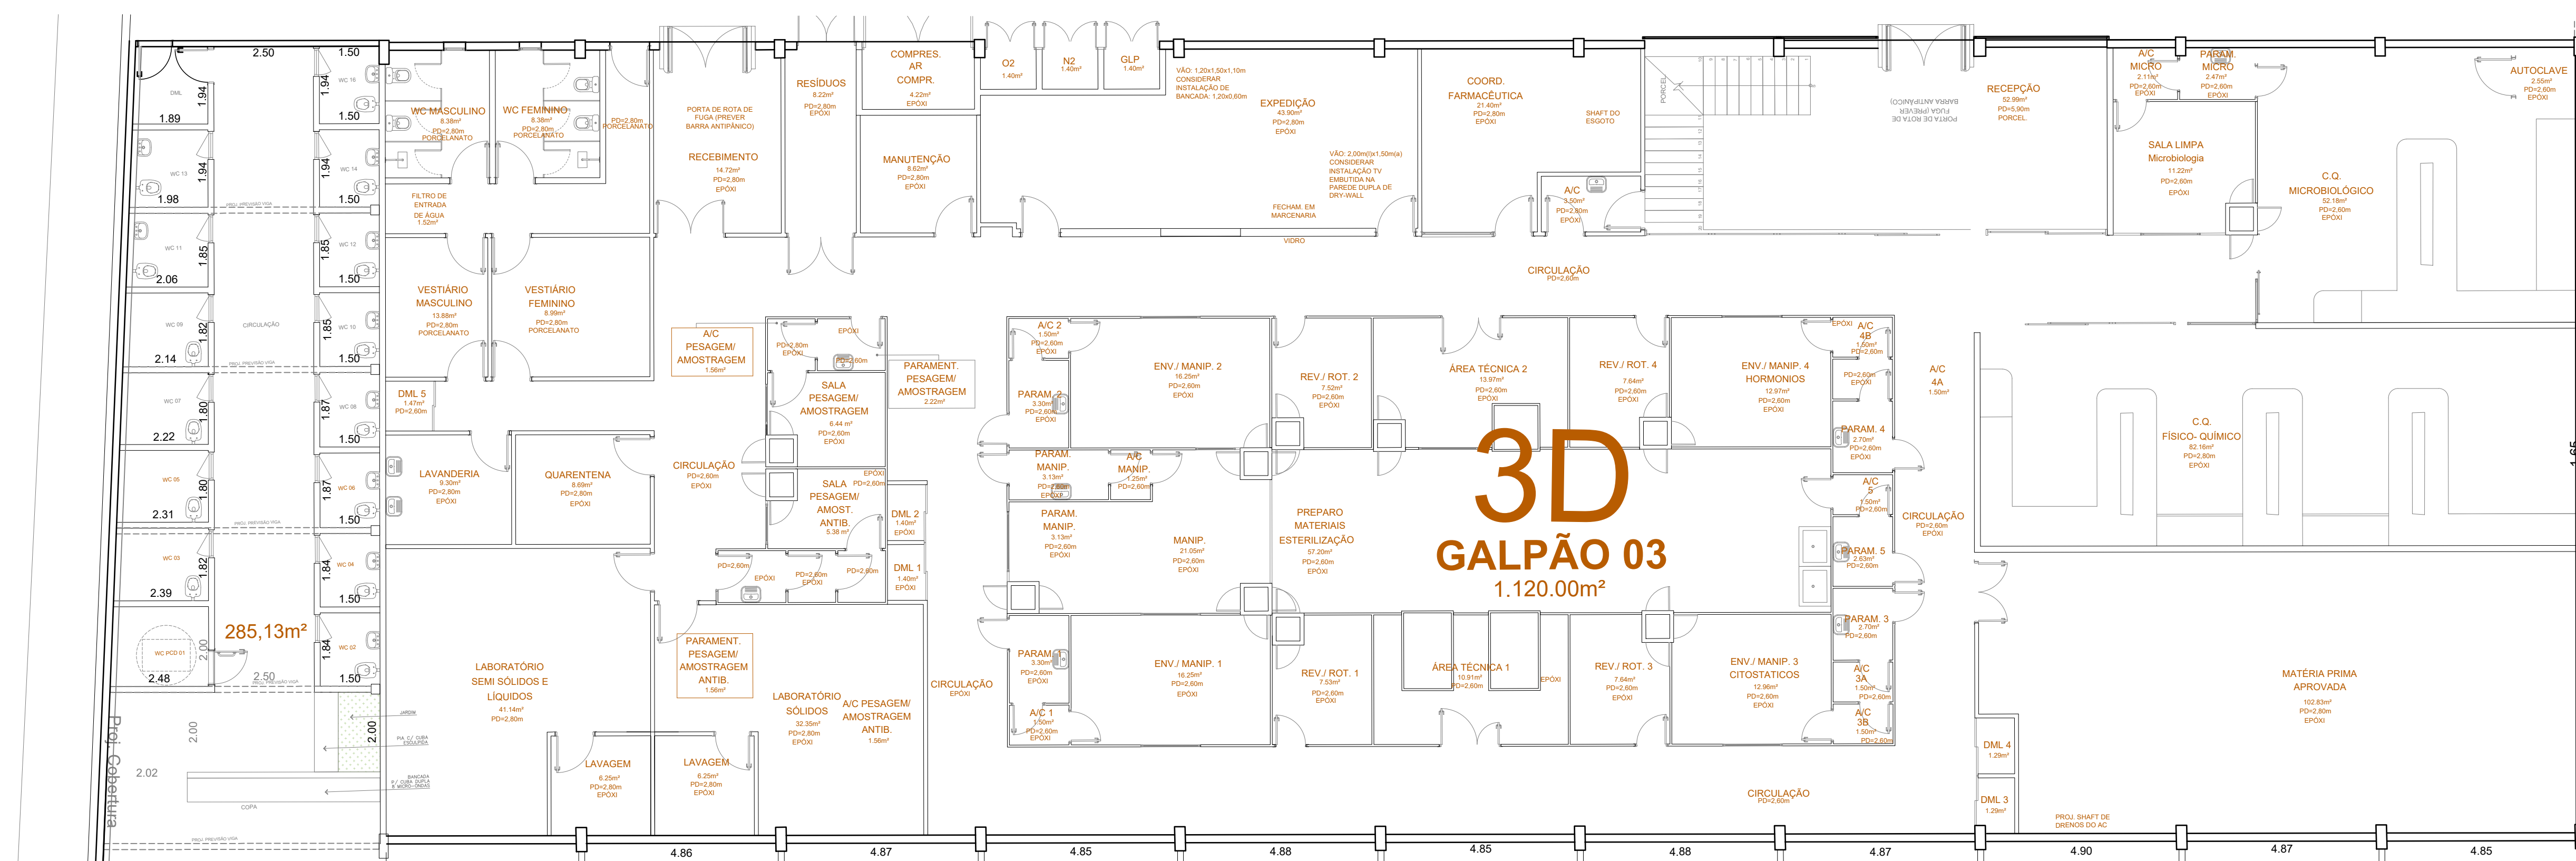

Posição
Bloco 3B

Posição
Bloco 3A